




VOORGEVEL

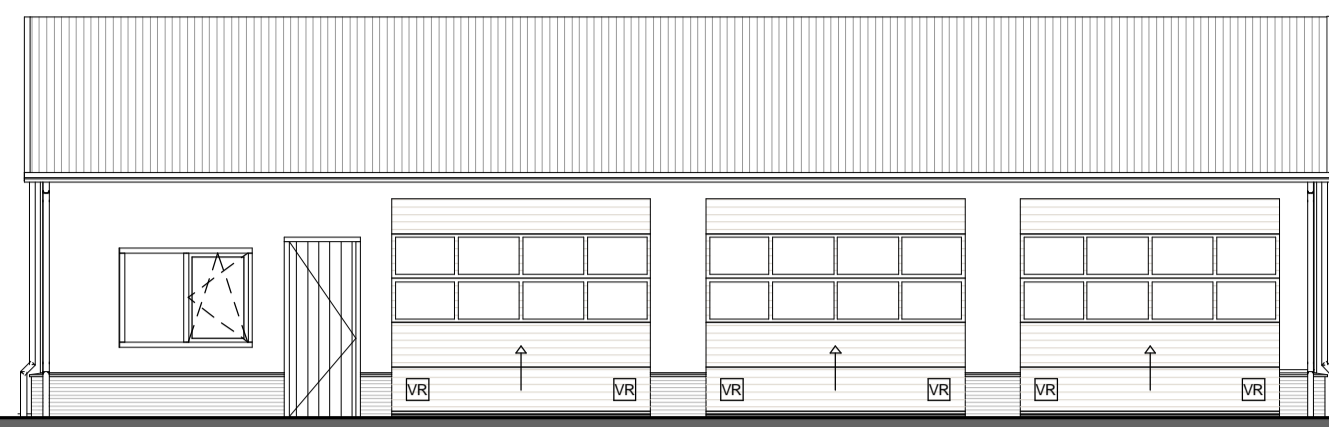


RECHTER ZIJGEVEL

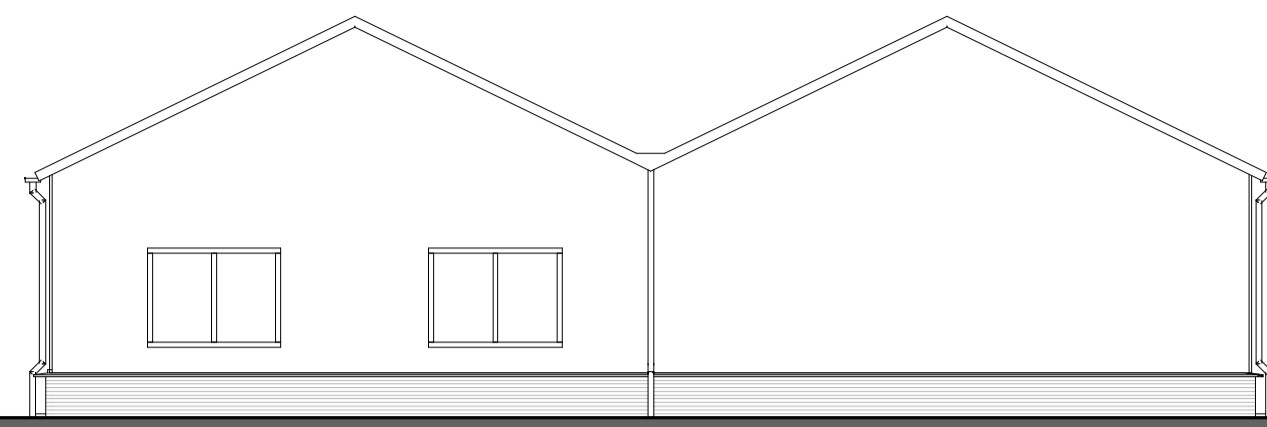


ACHTERGEVEL

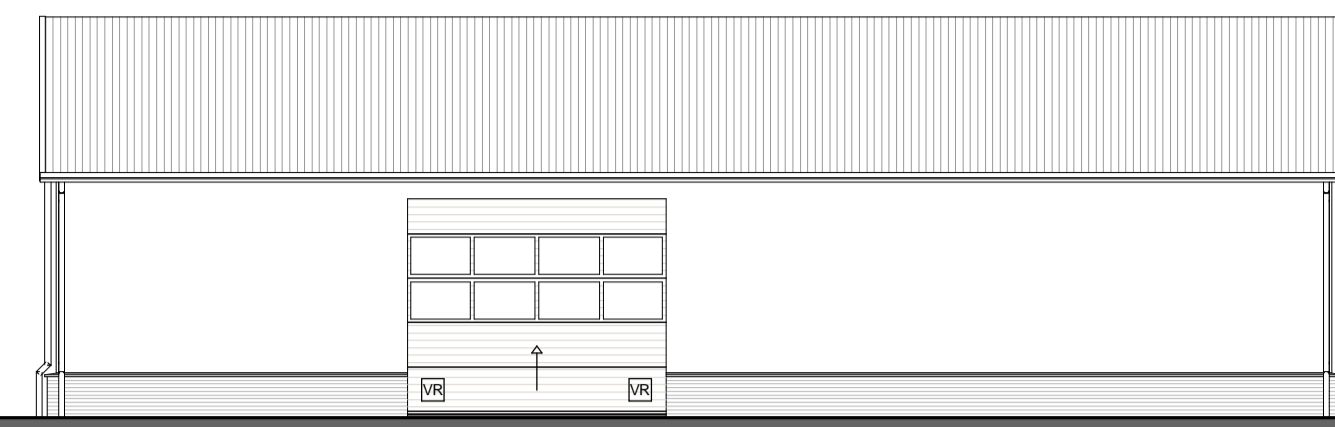

LINKER ZIJGEVEL

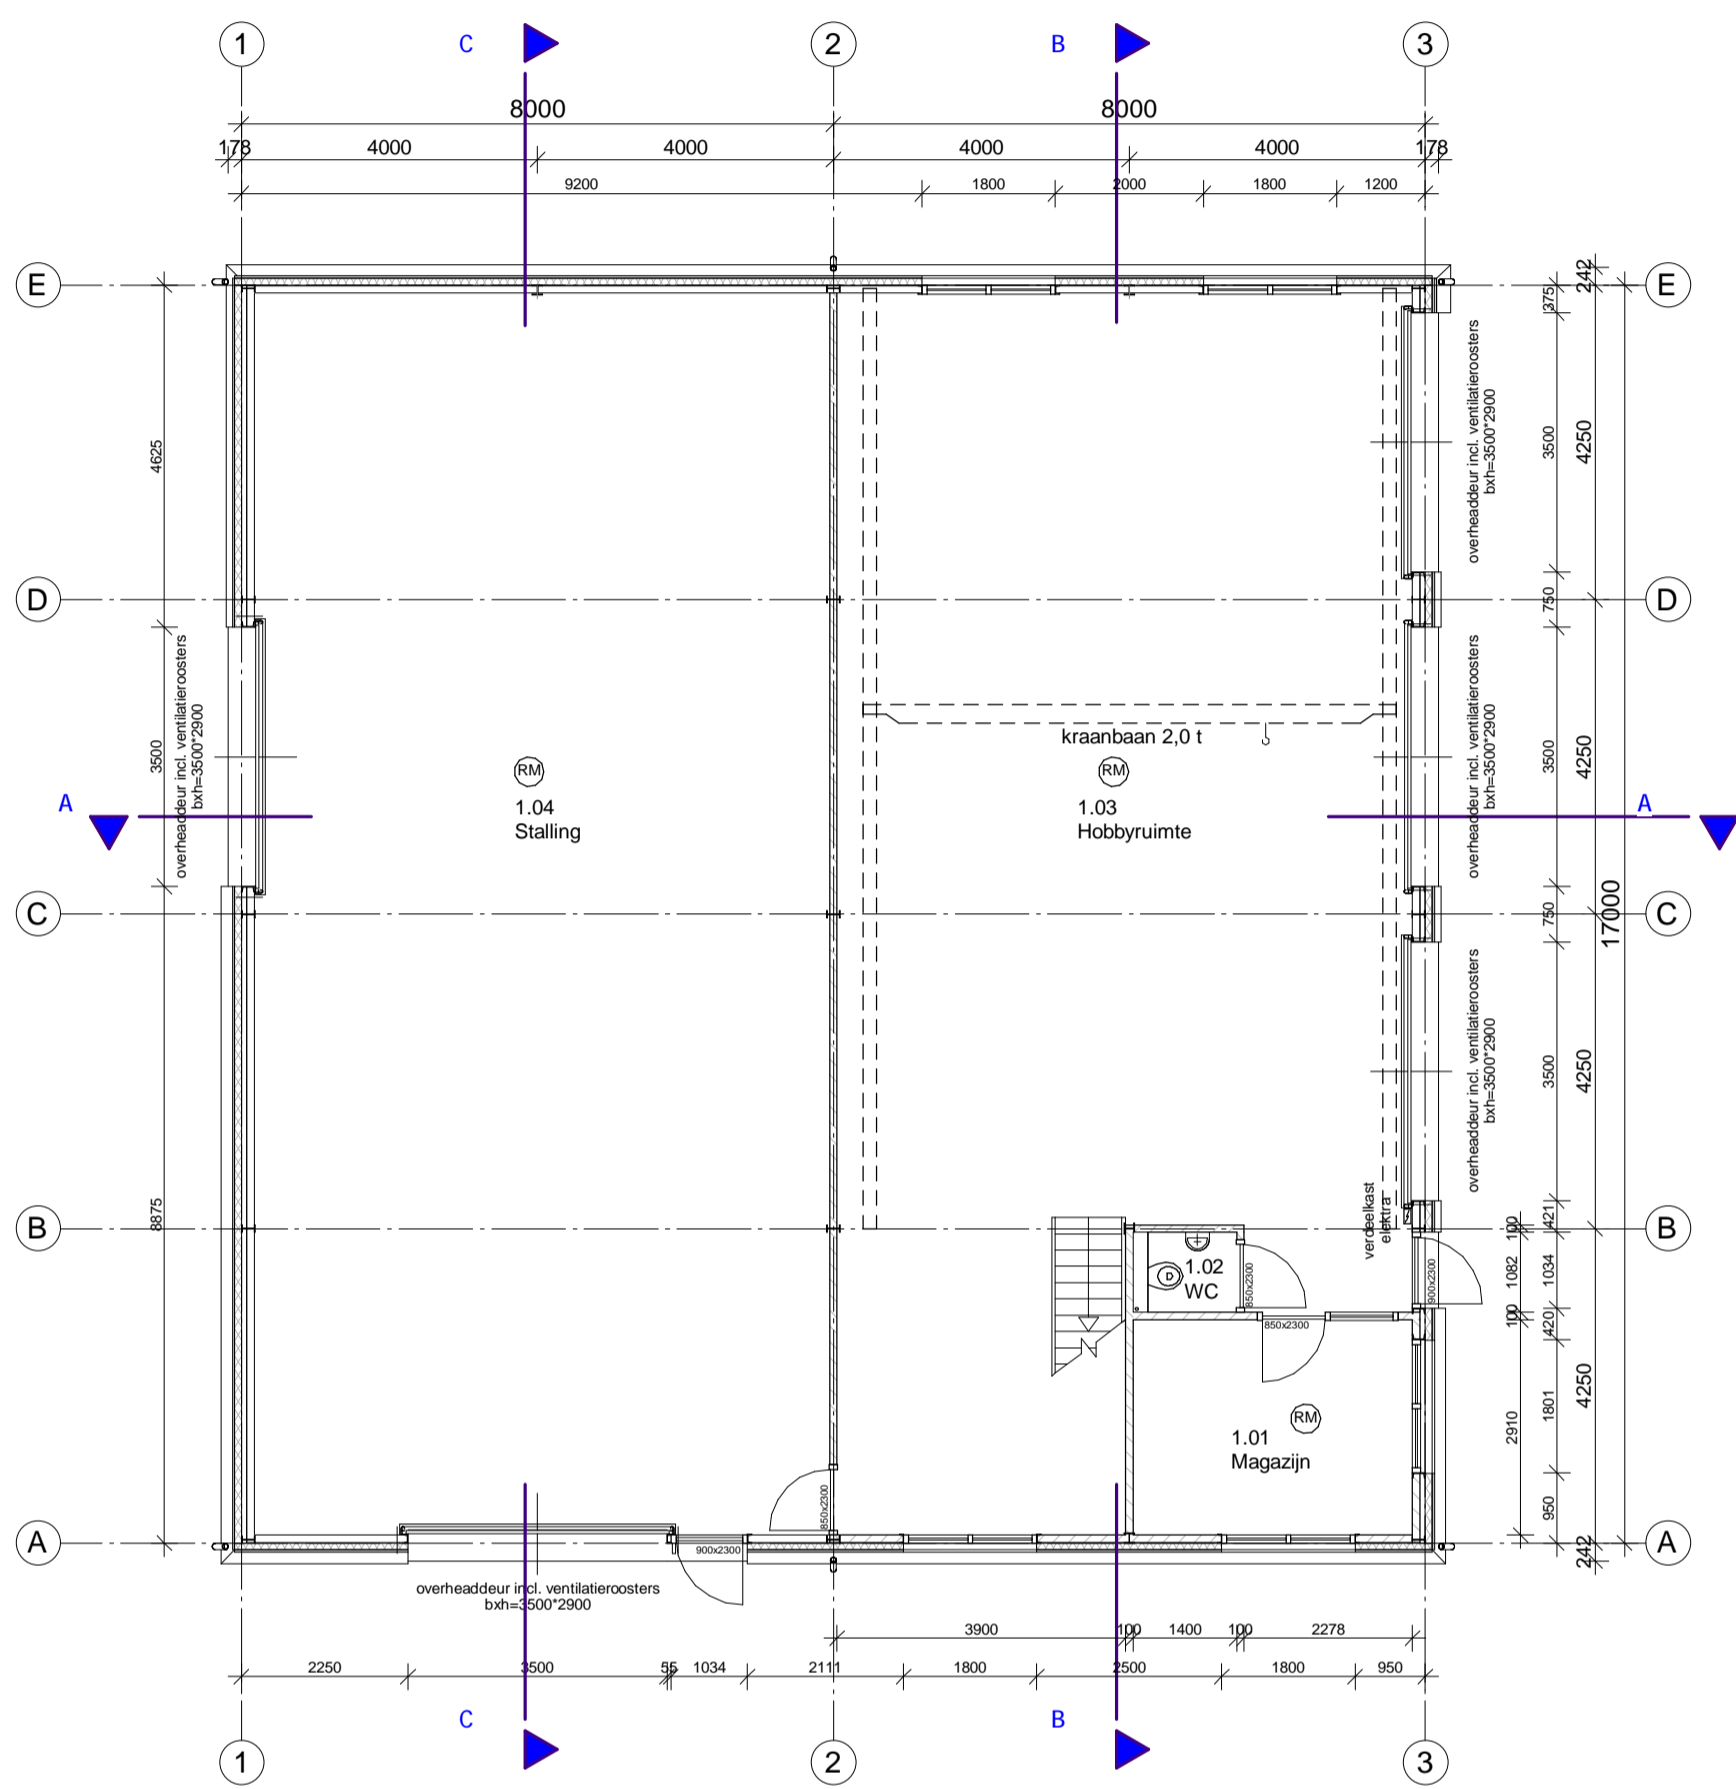

BEGANE GROND

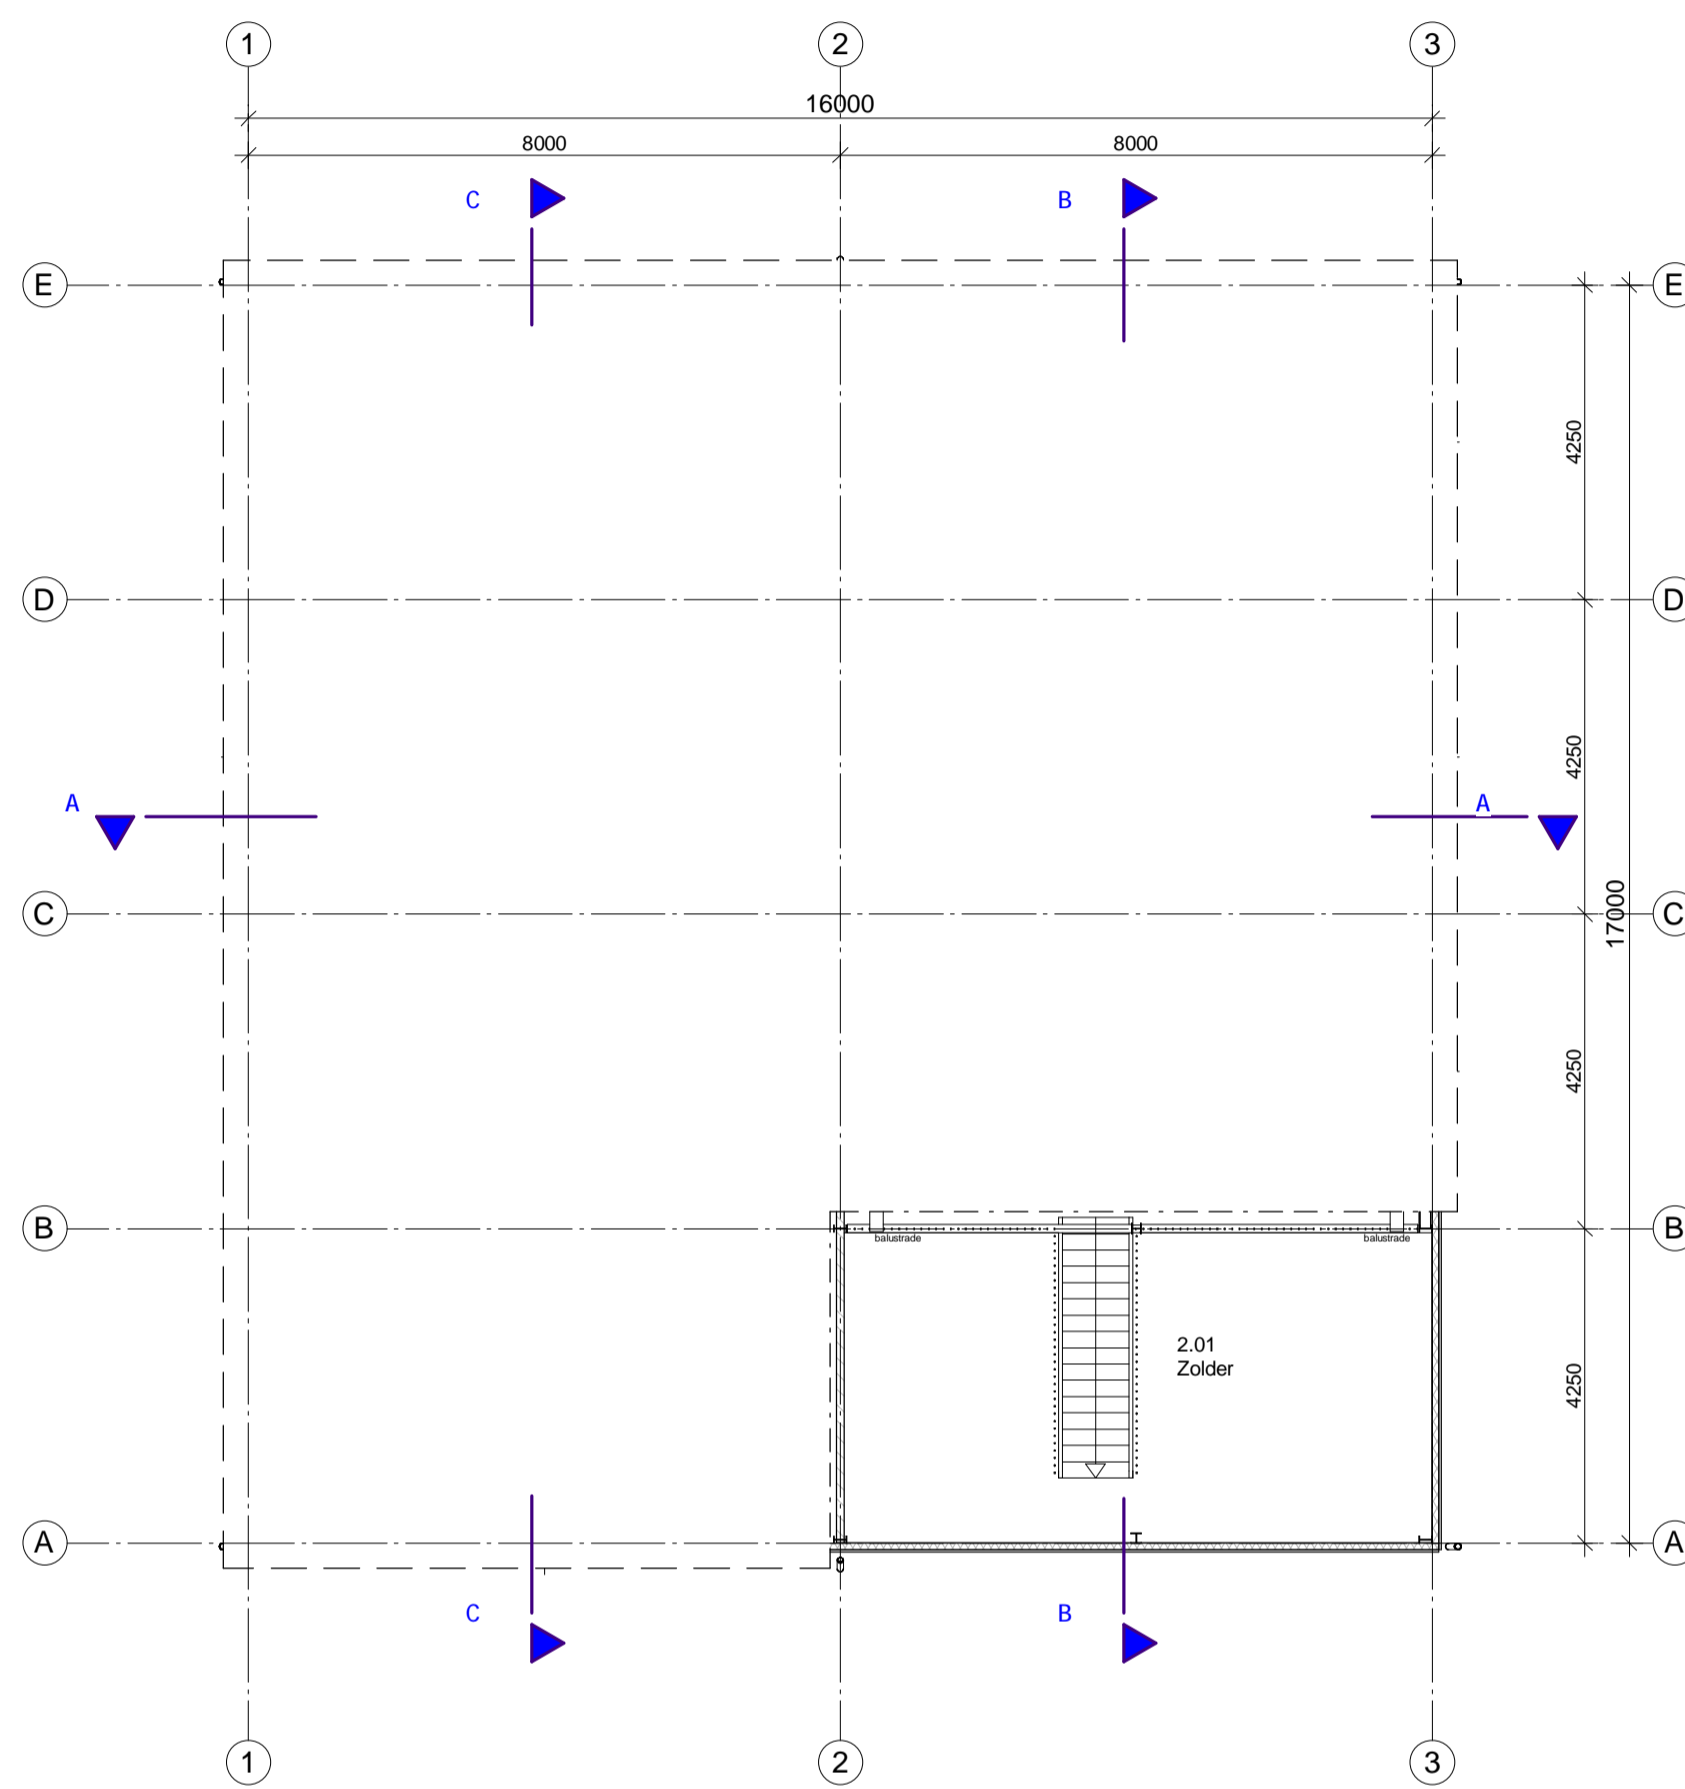

VERDIEPING

KLEUR / MATERIAALSTAAT		
ONDERDEEL	MATERIAAL	KLEUR
Metselwerk	Baksteen	Roob-bruin genuanceerd
Gevelbeplating	Binnendoos met beplating SAB 35 / 1035	Donkergroen
Kozijnen	Hout	Donkergroen
Ramen - Deuren	Hout	Donkergroen
Overheaddeuren	Aluminium	Donkergroen
Boeiboord	Staal	Gebroken wit
Dakbeplating	Sandwichpaneel SAB W 80 SL	Antraciet

RENVOOI	
Symbol:	Omschrijving:
(BM)	Brandmelder

Gebouw te bouwen overeenkomstig met de voorschriften van het bouwbesluit, Constructie volgens tekening en berekening constructeur, Staalconstructie onder verdiepingvloeren 60 min. brandwerend bekleden, Grootte hemelwaterafvoeren volgens opgave leverancier en constructeur.

Brandveiligheid:
 Hoofdragconstructie minimaal 60 min WBBO e.e.a. in overeenstemming met NEN 6702, NEN 6065, NEN 6068 en NEN 6072.
 Constructie-onderdelen hebben een conform NEN 6065 bepaalde bijdrage tot brandvoortplanting die voldoen aan BB art. 2.92, 2.93, 2.94 en 2.95 en een conform NEN 6066 bepaalde rookdichtheid die voldoen aan BB art. 2.126, 2.127, 2.128 en 2.129.
 Brandmelders volgens tekening.


Bouwkundig:
 Trapleuning 900 mm boven looplijn conform BB art. 2.30 en 2.31.
 Alle trappen volgens BB tabel 2.23b.
 Balustrades 1000 mm boven vloer met verticale spijlen conform BB art. 2.16 en 2.17, maximale breedte opening 500mm; vloeren mede bestemd voor bezoekers maximale breedte opening 100mm tot hoogte 700mm boven vloer.
 Een (scheidings-)constructie is voldoende vochtwerend conform BB art. 3.23.
 Een (scheidings-)constructie beperkt de vorming van allergenen conform BB art. 3.27.
 Tegelvloer conform BB art. 3.28.
 De uitwendige scheidingsconstructie is voldoende beschermd tegen binnendringen van ratten en muizen conform BB art. 3.115 en art. 3.116.
 Daglicht volgens berekeningen.
 Vrije doorgang binnendeuren 850x2300 mm², buitendeuren 900x2300 mm².
 Toiletterruimte netto tenminste 900x1200x2300 mm³, conform BB art. 4.38.

Ventilatie / Installatie:
 Ventilatie conform NEN 1067 en BB afd. 3.10, 3.12 en afd. 5.2.
 Ventilatiestromen en capaciteiten inlaat en afvoer volgens berekeningen.
 Mechanische ventilatie volgens tekening.
 Aansluitmogelijkheden voor gas, water en elektra conform BB afd. 4.12 en nutsbedrijven.
 Gasinstallaties en aansluitingen conform BB afd. 2.9 en conform voorschriften energiebedrijf.
 Verlichtinginstallatie conform BB art. 2.56, 2.57 en 2.58.
 Waterinstallatie conform BB art. 2.193.3.b, 3.120, 3.121 en 3.122 en conform voorschriften waterleidingbedrijf.
 Warmwaterinstallatie conform BB art. 3.130.
 Electrotechnische installatie conform NEN 1010.


Energie:
 Warmteweerstand uitwendige scheidingsconstructie conform NEN 1068 bepaald minimaal 2,5m²KW conform BB art. 5.2.
 Warmtedoorgangcoëfficiënt buitenbeglazing conform NEN 1068 bepaald minimaal 4,2W/m²K conform BB art. 5.3 en art. 5.5.1.
 Energieprestatie volgens berekeningen.

Inbraakwerendheid:
 De gevelelementen conform NEN 5096 bepaald minimaal klasse 2 BB afd. 2.25


NUMMER	RUIMTENAAM	BOUWBESLUIT	RUIMTESTAAT			
			OPP	GO	GO x 55%	VG
1.01	Magazijn	Bergruimte	10.99 m ²	11.17 m ²	6.14 m ²	
1.02	WC	Toiletterruimte	1.51 m ²	1.41 m ²	0.78 m ²	
1.03	Hobbyruimte	Verblijfsruimte	117.04 m ²	118.04 m ²	64.92 m ²	118.04 m ²
1.04	Stalling	Bergruimte	130.55 m ²	131.62 m ²	72.39 m ²	131.62 m ²
2.01	Zolder	Bergruimte	30.04 m ²	30.04 m ²	16.52 m ²	
			290.13 m ²	292.28 m ²	160.76 m ²	249.66 m ²
						VOLDOET

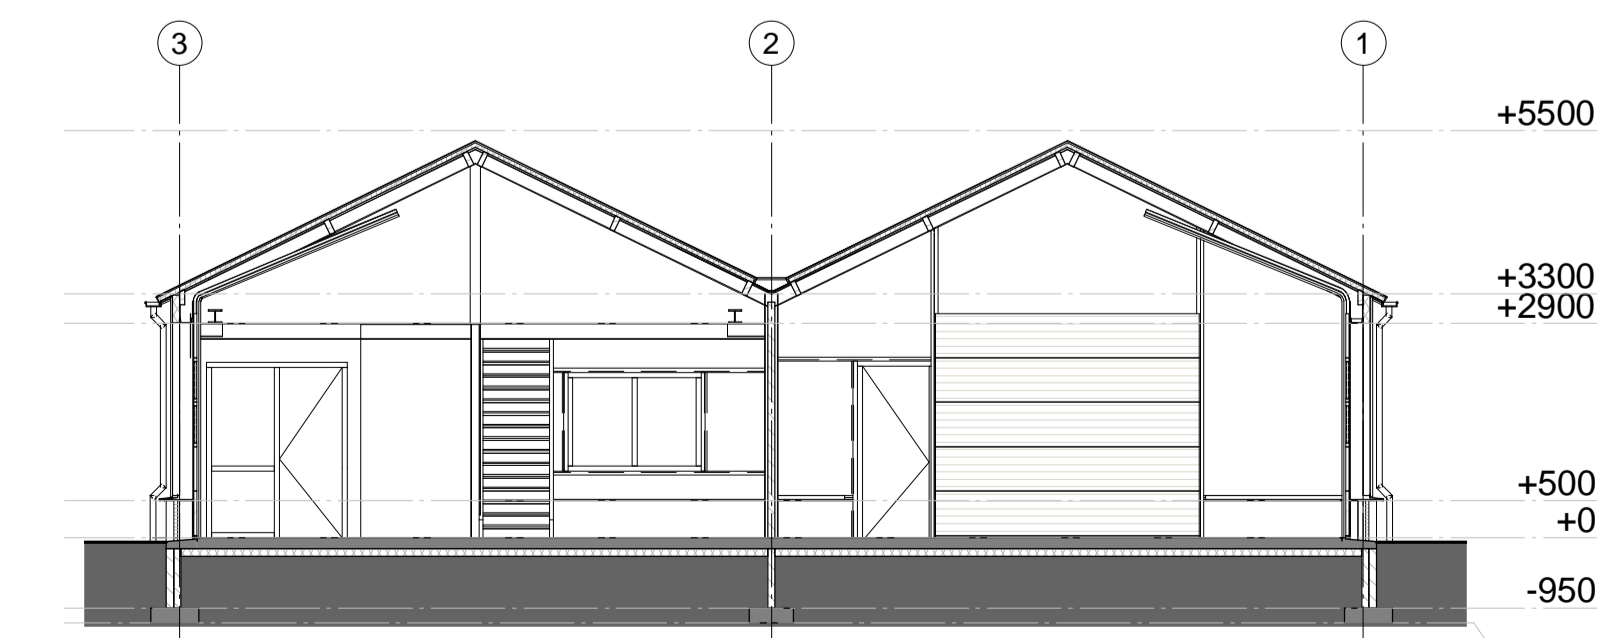


DOORSNEDE A-A

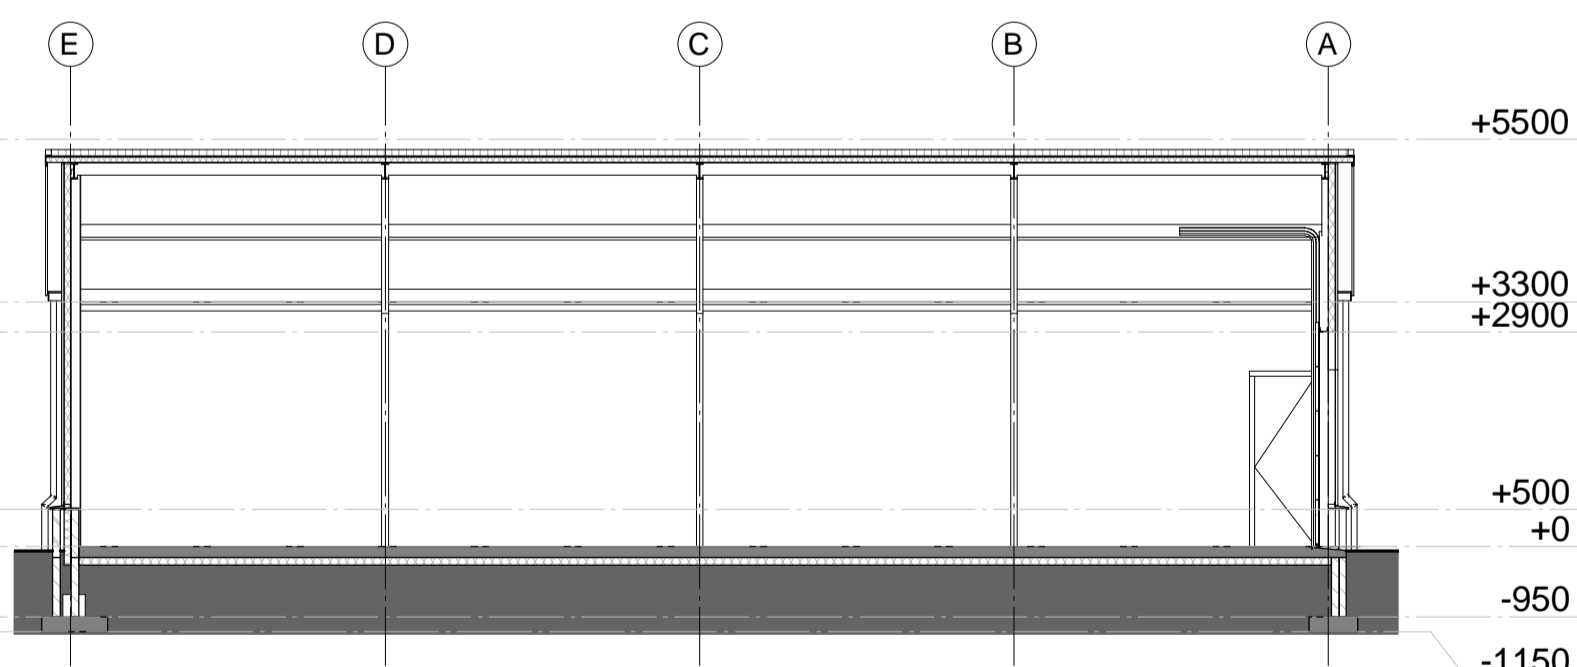

DOORSNEDE C-C

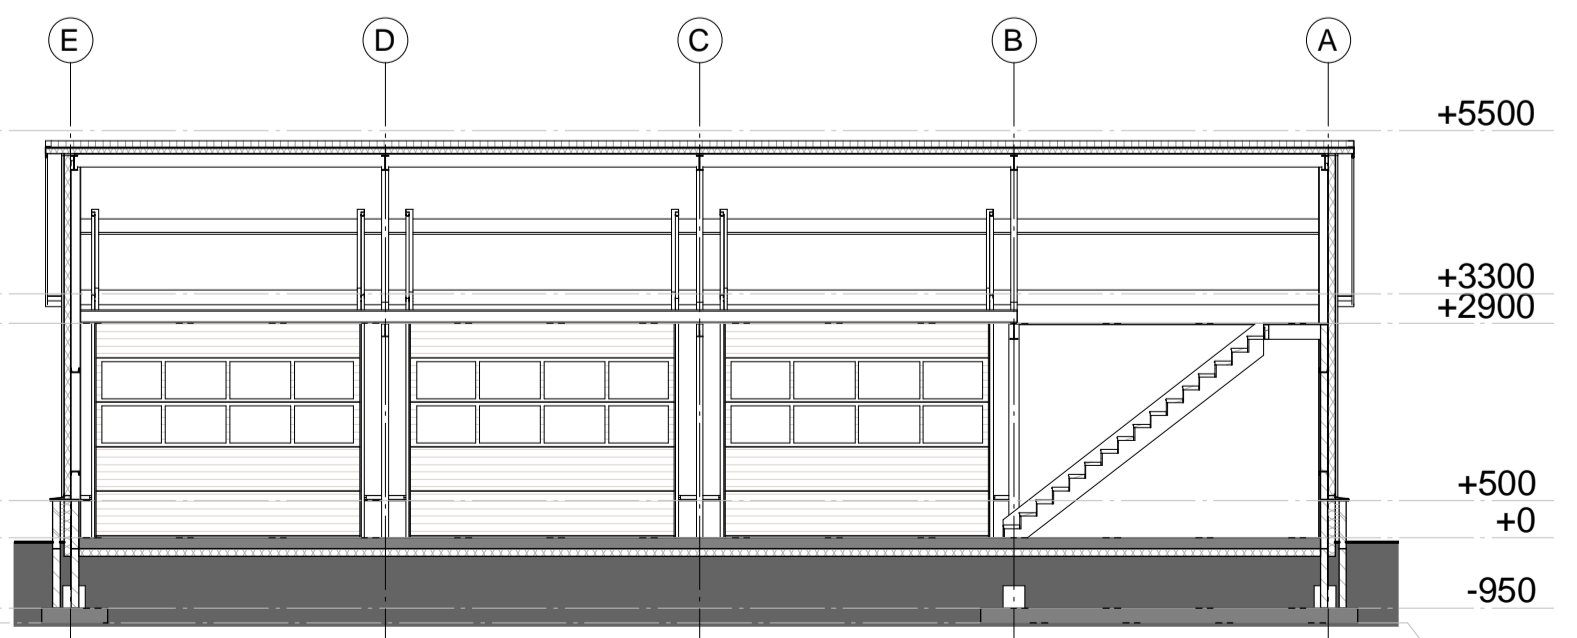

DOORSNEDE B-B

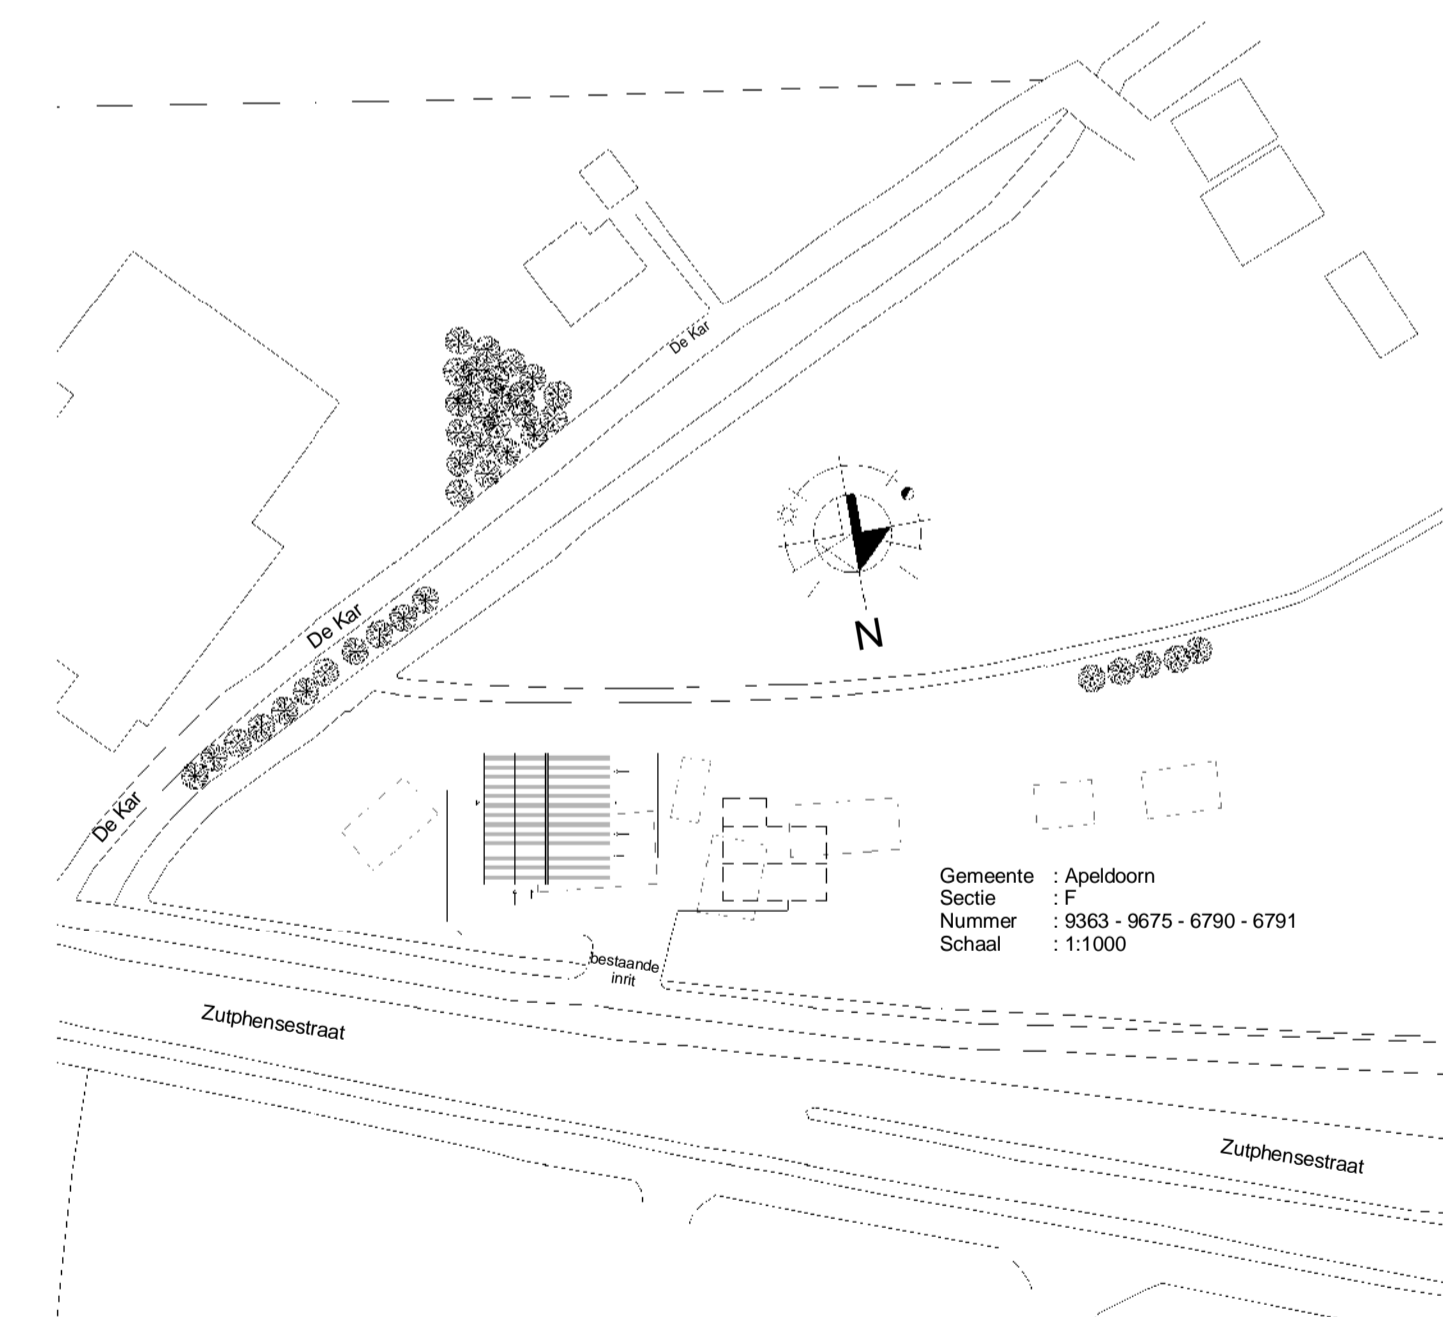

SITUATIE

T2 architecten

project : Nieuwbouw stallingsruimte Zutphensestraat 240 te Apeldoorn	T2 Architecten bv Kruisbergweg 9 7255 AG Hengelo (Gld) Postbus 47 7255 ZG Hengelo (Gld)
onderwerp : Bestektekening Stallingsruimte Overzichtstekening	T 0575 46 19 21 F 0575 46 11 57 Internet: www.t2groep.nl Email: info@t2groep.nl
opdrachtgever : Fam. Bruin Zutphenseweg 11 7382 AJ Klarenbeek	Tekeningen en bestekken blijven eigendom van T2 Groep en mogen, zonder schriftelijke toestemming niet gekopieerd en/of aan derden ter inzage worden gegeven, roch b.v. denden worden gebruikt. Eigendoms- en auteursrechten SR 1997 Werknr.: 091540 bladnr.: B1-02
datum : 06-01-2010 schaal : 1:100 / 1:1000 getekend : M. Bloemendal ontwerp : T. Nibbeling	15-03-'10mb