

Nachtegaalstraat 1a
 3581 AA Utrecht
 tel. 030 - 2334213
 fax 030 - 2368327
 info@bijlarchitecten.nl
 www.bijlarchitecten.nl

project
Geluidwering, Bas Backerlaan 32, Apeldoorn
 onderdeel
 plattegrond + aanzicht

opdrachtgever
 VOF De Vijf Kinderen i.s.m.
 Willigen Partners bv

fase
ontwerpfase

formaat
A4

schaal
1:200


getekend
mvdn

datum
20-02-2013

wijziging

Aan deze tekening kunnen geen rechten worden ontleend.

blad	projektnr.
21	731

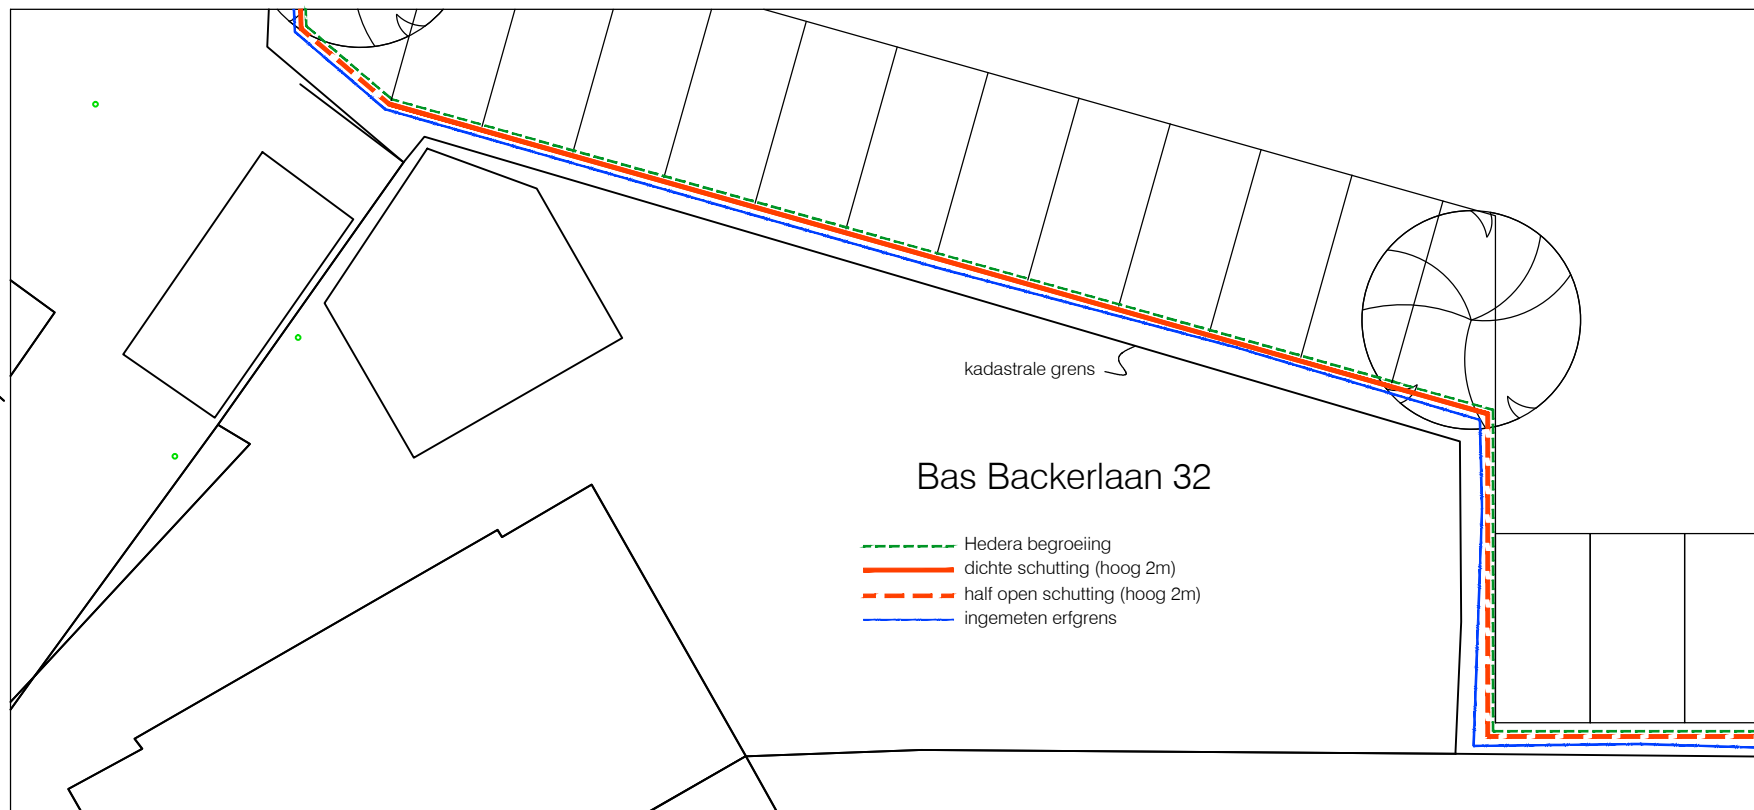

maten in het werk te controleren