


VERDIEPING TECHNISCHE RUIMTEN 4.00+ peil

- 1) Brandveiligheid conform masterplan brandveiligheid opgesteld door AIVN.
- 2) EP-berekening conform rapportage.
- 3) Drink- en warmwaterinstallatie conform NEN 1006.
- 4) Bescherming tegen geluid en geluidsoverlast conform NEN 5077.
- 5) Daglicht conform NEN 2057.
- 6) Beglazing HR++-Lijster 1.65m2xKw.
- 7) Elektra installatie conform NEN 1010.
- 8) Koeling conform NEN 3215 / NTR 3216.
- 9) Gasinstallatie conform NEN en een NUTS-bedrijven.
- 10) Integrale toegankelijkheid van het bouwwerk en in het bouwwerk gelegen ruimte conform bouwbesluit 2012, afdeling 4.3. en 4.3.1.
- 11) Het pand wordt aangesloten op de openbare Nuisvoorzieningen.
- 12) Noodverlopen conform oggve constructuur.
- 13) Trappen conform bouwbesluit 2012, paragraaf 2.5.1. Trapparingen voorzien van balustrade (min. 1m hoog) volgens bouwbesluit paragraaf 2.3.1.
- 14) Maatvoering in het werk de controleren.
- 15) Alles uitvoeren volgens bouwbesluit.
- 16) Het gebouw wordt voorzien van noodverlichting conform artikel 6.3 uit het Bouwbesluit 2012. Zodoende zullen alle verblifruimten geschikt voor 75 personen of meer en de vluchtroutes waarop deze verblifruimten uit komen voorzien van noodverlichting. De noodverlichting geeft binnen 15 seconden na het uitvalten van de voeding voor elektrisch gedreunde ten minste 60 minuten een op de vloer en het tredevlak gemeten verlichtingssterkte van ten minste 1 lux.
- 17) De zijlen van de constructieonderdelen die grenzen aan de binnenruimte voldoen conform Artikel 2.67 uit het Bouwbesluit 2012 tenminste aan brandklasse D en rookklasse s2, beide bepaald volgens NEN-EN 13501-1.
- 18) Sluikwerk op deuren t.p.v. vluchtwegen conform NEN-en 179 en NEN-en 1125.
- 19) Locale brandhydranten / opstelplaats brandweer voertuigen conform tekening AIVN.
- 20) Brandveringang / Brandmeldpaneel, fitslitsen en steutekluis conform tekening AIVN.
- 21) Locale handbrandmelders / brandsignalspels / handbrandblusser conform tekening AIVN.

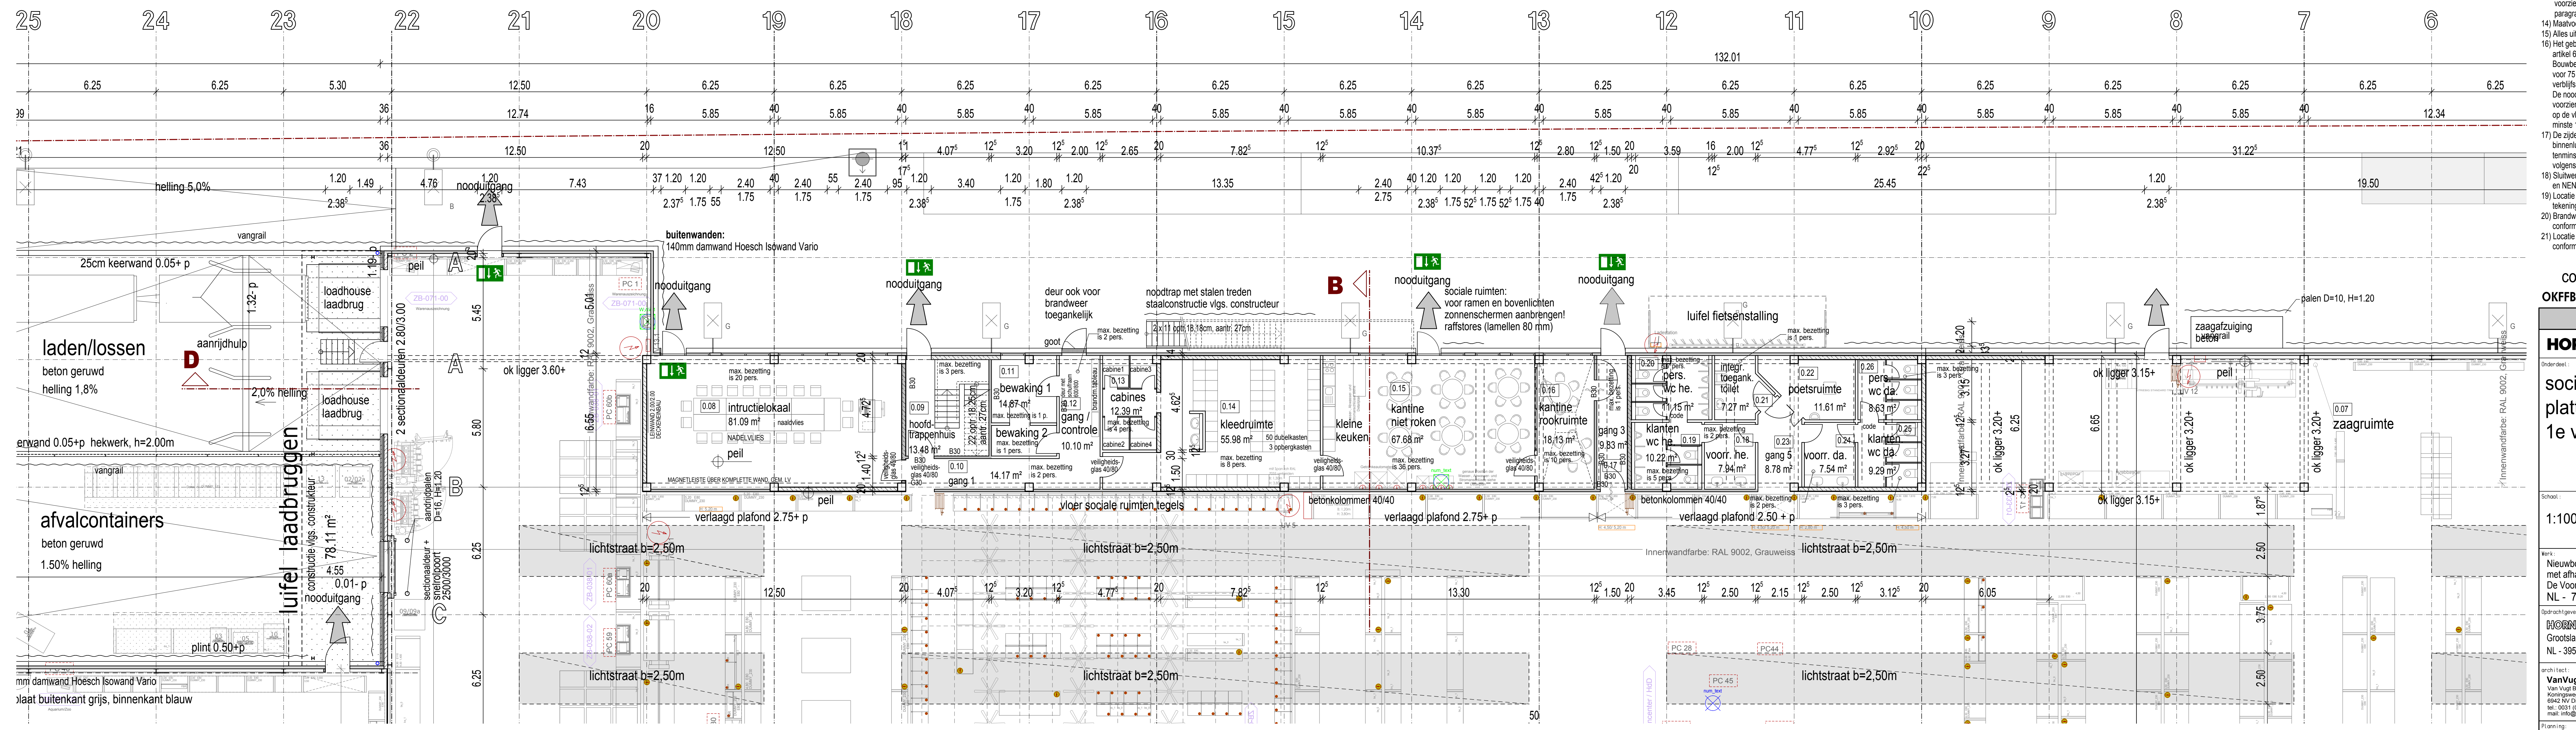

PLATTEGROND

constructie vigs. constructeur  
**OKFB EG = peil / ± 0.00 = 10.80m + NAP**

**BESTEKENING**  
**HORNBACH NL - APELDOORN**  
**VOORWAARTS**

socialle ruimten  
 plattegrond +  
 1e verdieping

Schaal: 1:100  
 Werk-nr: 1.01-07321-01  
 Blad: A.4.011  
 Datum: 26.01.2017

Nieuwbouw v. e. **HORNBACH** bouw- en tuinmarkt met afhaalcentrum en parkeerplaatsen met toebehoren De Voorwaarts NL - 7321 MG Apeldoorn

Uitvoering: Real Estate Apeldoorn B.V.  
 Grootslag 1-5  
 NL - 3851 RA Houten

VanVugt  
 Van Vugt Bouwadvies B.V.  
 Koninging 5a  
 6824 NX Houten  
 Tel: 0301 80 3030  
 mail: info@vanvugtadvies.nl

KUBUS  
 architectuur + interieurbouw  
 Altenbergen 50a  
 D - 3820 TB Wierden  
 Tel: 0334 52 5444  
 Fax: 0334 52 5444  
 mail: info@kubus.nl