

Besluit

Burgemeester en wethouders van Apeldoorn;

overwegende dat:

- het kantoorgebouw Westpoint gelegen aan de Handelstraat 2 wordt herontwikkeld en dit heeft gevolgen voor de eigendomssituatie van het gebied en de verkeersstructuur van de openbare weg;
- dat BUN Projectontwikkeling het plan heeft ontwikkeld voor een supermarkt en enige dagwinkels met bijbehorende parkeervoorziening;
- het voornemen om onderhavig besluit te nemen is voorgelegd en besproken met de direct omwonenden en de wijkraad;
- overwegende op 28 mei 2015 de gemeenteraad een coördinatiebesluit heeft genomen zoals bedoeld in artikel 3.30 van de Wet ruimtelijke ordening voor de voorbereiding en bekendmaking van het bestemmingsplan Handelstraat 2 (Westpointgebouw), de omgevingsvergunning voor het bouwen van 2700 m² bruto vloeroppervlak detailhandel waaronder een supermarkt en het onttrekken van de weg aan het openbaar verkeer;
- dat met ingang van 17 september 2015 gedurende zes weken de ontwerpbesluiten ter inzage hebben gelegen;
- dat tegen de ontwerpbesluiten in totaal 27 zienswijzen zijn ingediend waarvan er één niet ontvankelijk is;
- dat van deze 27 zienswijzen zich 4 richten tegen het ontwerpbesluit tot onttrekking van de weg aan het openbaar verkeer;
- dat deze zienswijzen zijn samengevat en beoordeeld in de hierbij behorende Nota Zienswijzen Handelstraat 2 (Westpoint) en ambtshalve wijzigingen;
- dat de gemeenteraad op 12 mei 2016 heeft besloten om het bestemmingsplan Handelstraat 2 niet vast te stellen waardoor er geen noodzaak en belangen aanwezig zijn om deze gronden aan de openbaarheid te onttrekken;

gelet op:

- artikel I, vijfde lid, van het Raadsdelegatiebesluit 2006;

Besluiten:

- de gevraagde onttrekking aan het openbaar verkeer van de Handelstraat, voor het gedeelte gelegen voor het kantoorgebouw Westpoint, adres Handelstraat 2 in Apeldoorn, zoals is aangegeven op de bijgevoegde tekening: G-15-143-SIT, te weigeren.

Beroep

Gelet op het coördinatiebesluit van de gemeenteraad van 28 mei 2015 kan hiertegen binnen 6 weken na bekendmaking van het besluit beroep worden ingesteld bij de Afdeling bestuursrechtspraak van de Raad van State, Postbus 20019, 2500 EA Den Haag. Het instellen van beroep schorst het besluit niet. Degene die beroep instelt kan daarnaast een verzoek om voorlopige voorziening (schorsing) indienen bij de Voorzitter van de Afdeling bestuursrechtspraak van de Raad van State, Postbus 20019, 2500 EA Den Haag. Verwezen wordt naar bijgevoegde publicatie.

Behandeld door: Harry Meerstra
Bijlage: tekening G-15-143-SIT
Zienswijzennota en publicatie

Postbus 9033
7300 ES Apeldoorn
Bezoekadres
Stadhuis Marktplaats 1
Internet: www.apeldoorn.nl
KvK : 08223882

Bijlagen


Apeldoorn,

25 MEI 2016

Burgemeester en wethouders van Apeldoorn,
de secretaris

de burgemeester,



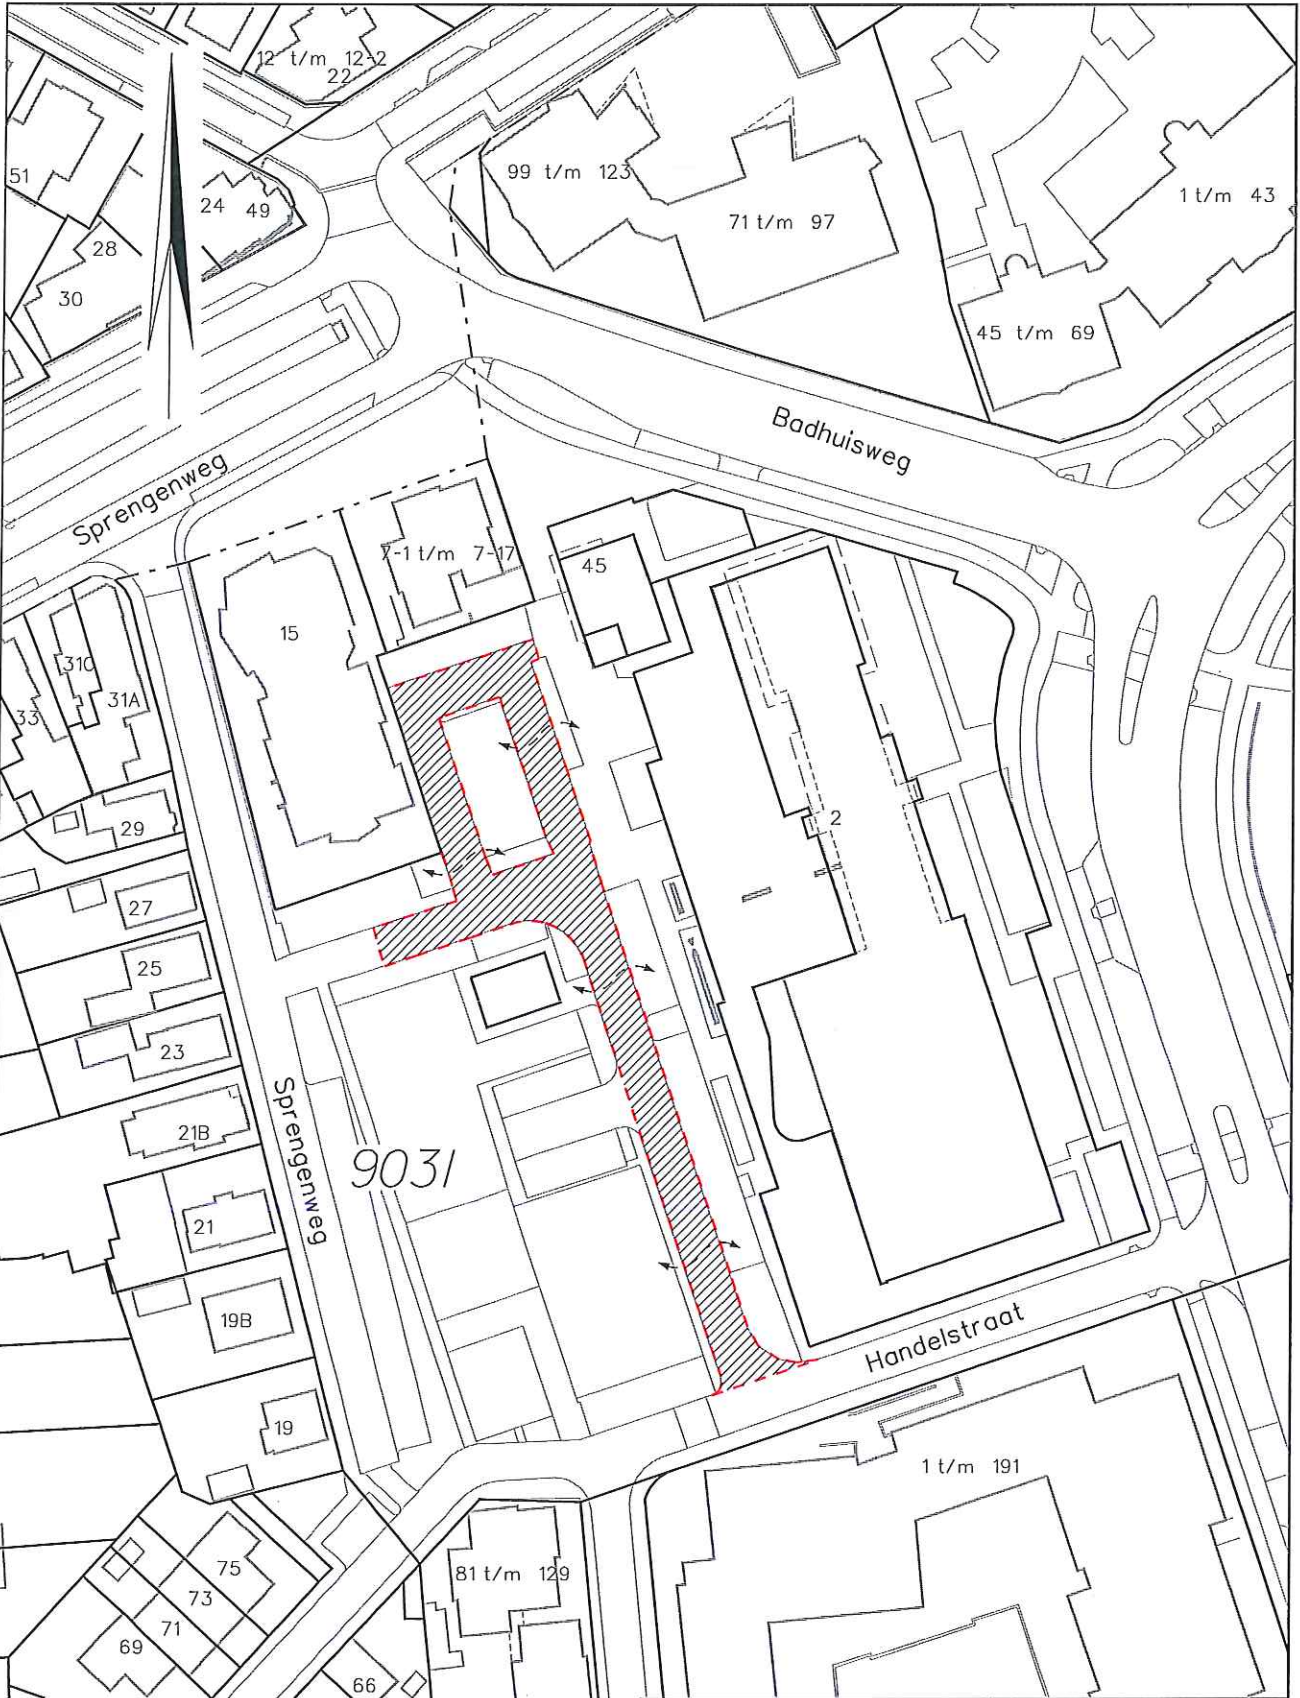

+1
1022 ca

onttrekken aan openbare weg

Eenheid Informatievoorziening		Gemeente Apeldoorn		Eenheid Projecten	
APELDOORN SECTIE U (2)		Dat.: 08-06-2015		Aanvr.: G. Gilissen	
G.K.: MC		Gew.:		Gez.:	
Schaal 1 : 1000		Wrknr.: 11563		Form.: A-4	
				Tek. no.: G-15-143-SIT	

