



s. 1:5

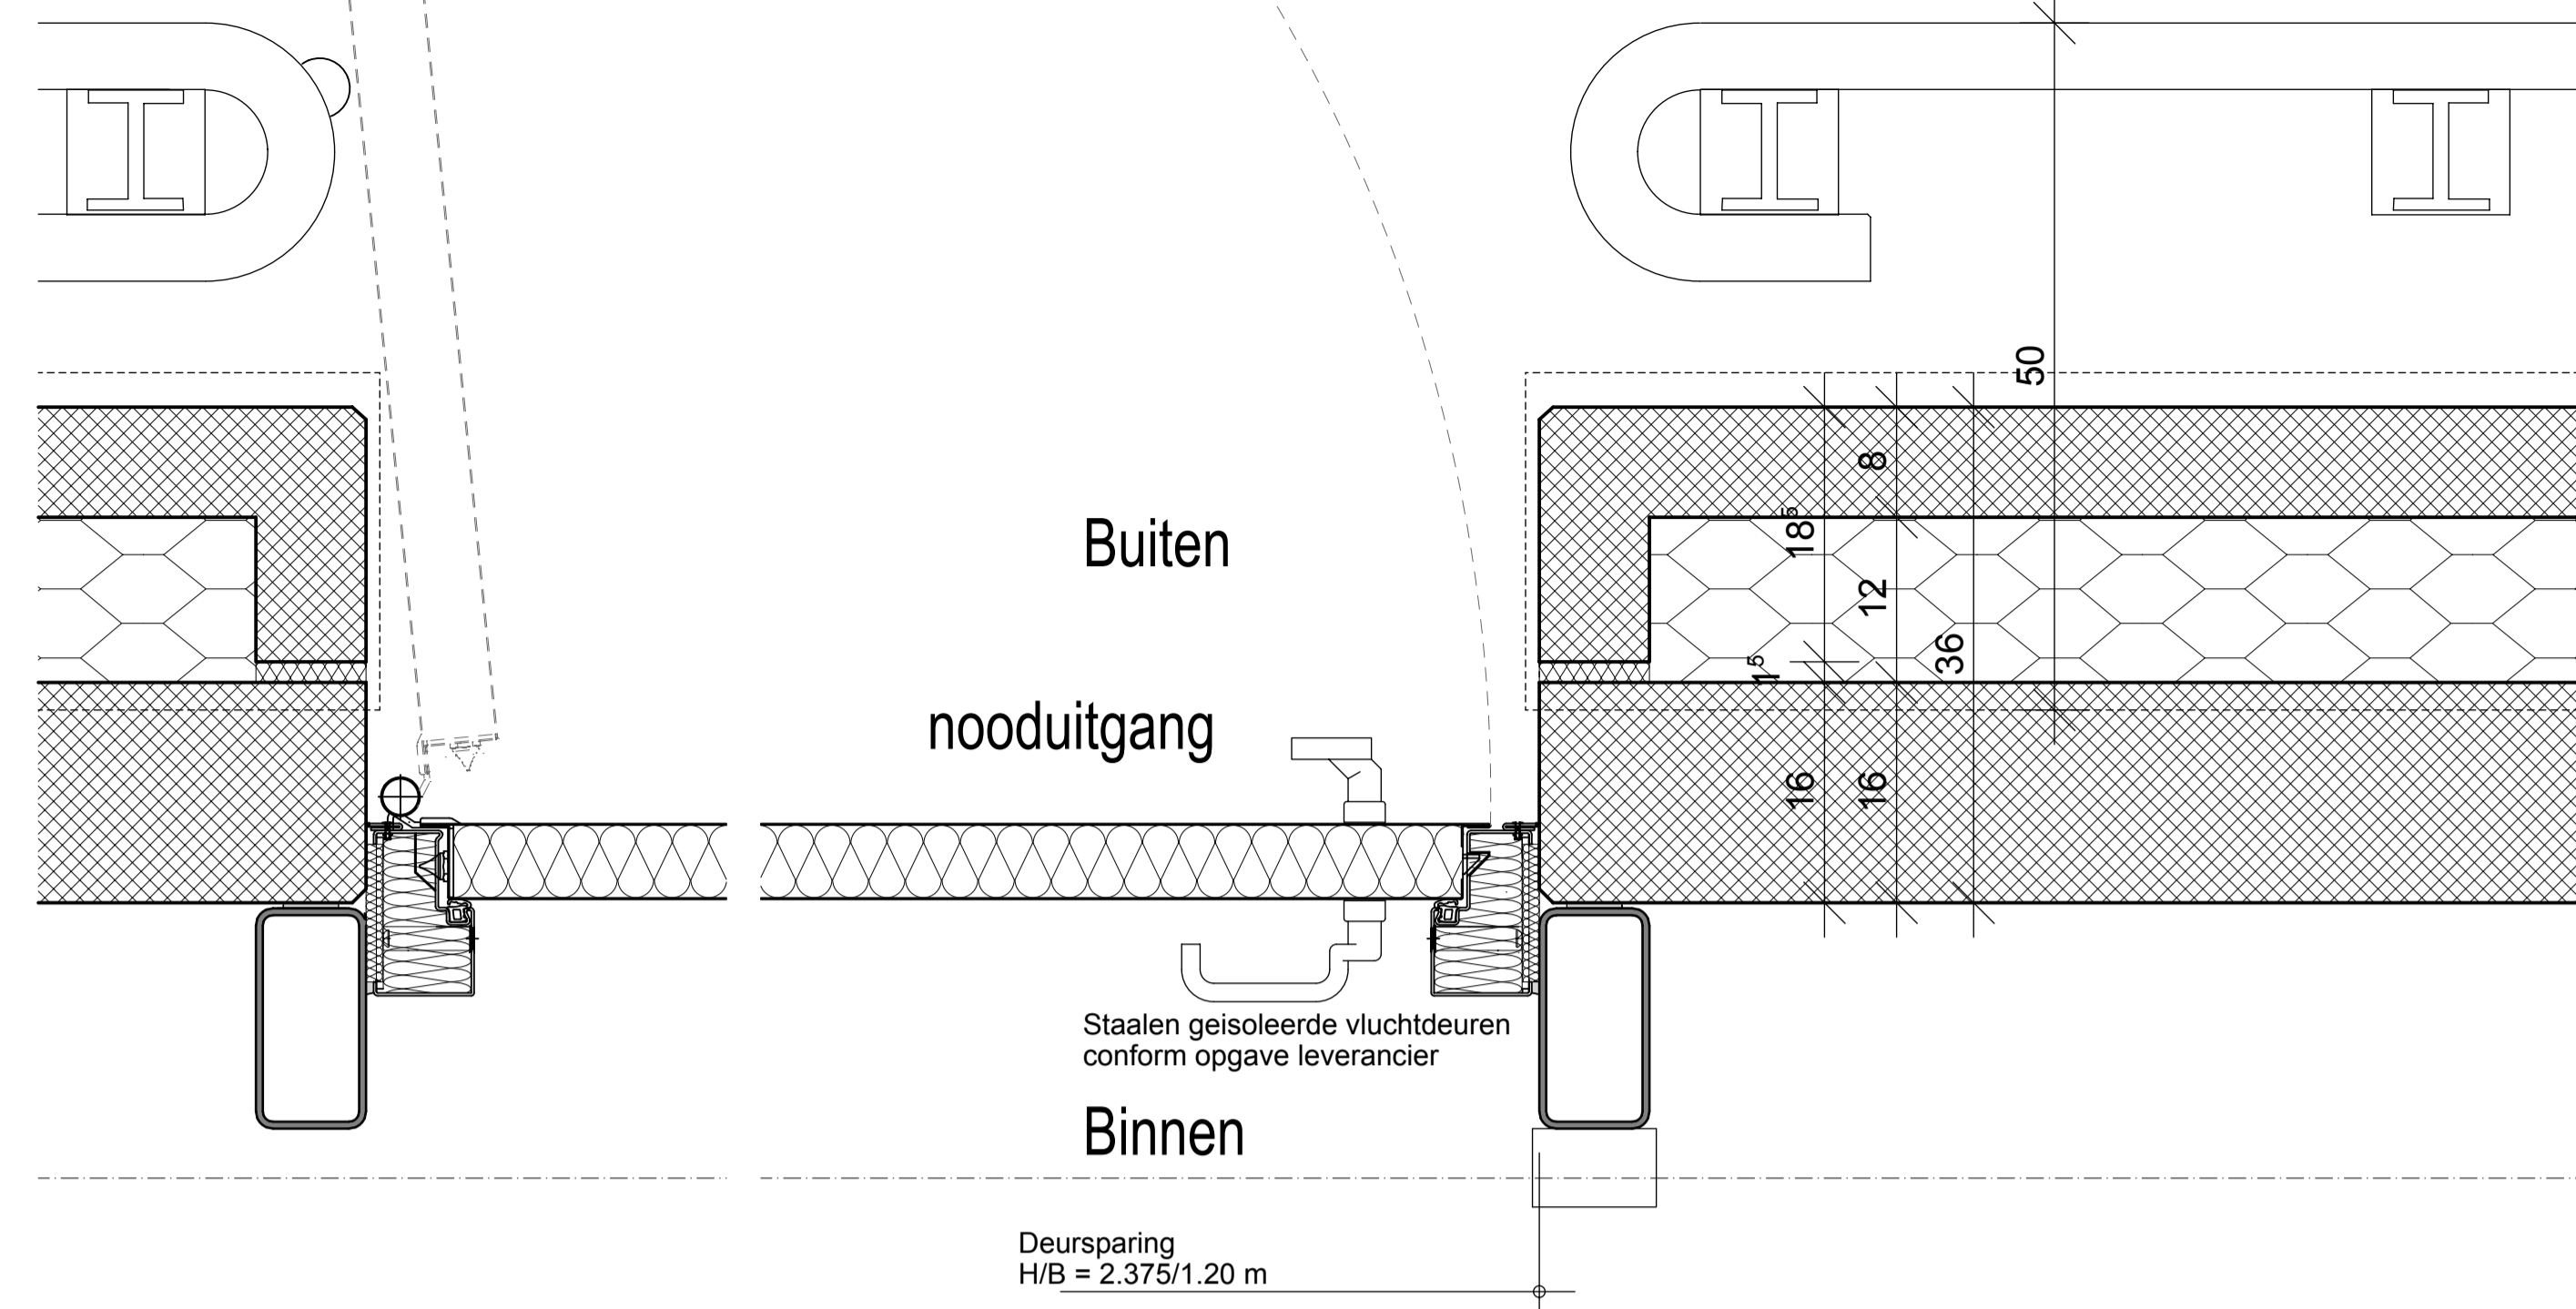

s. 1:5

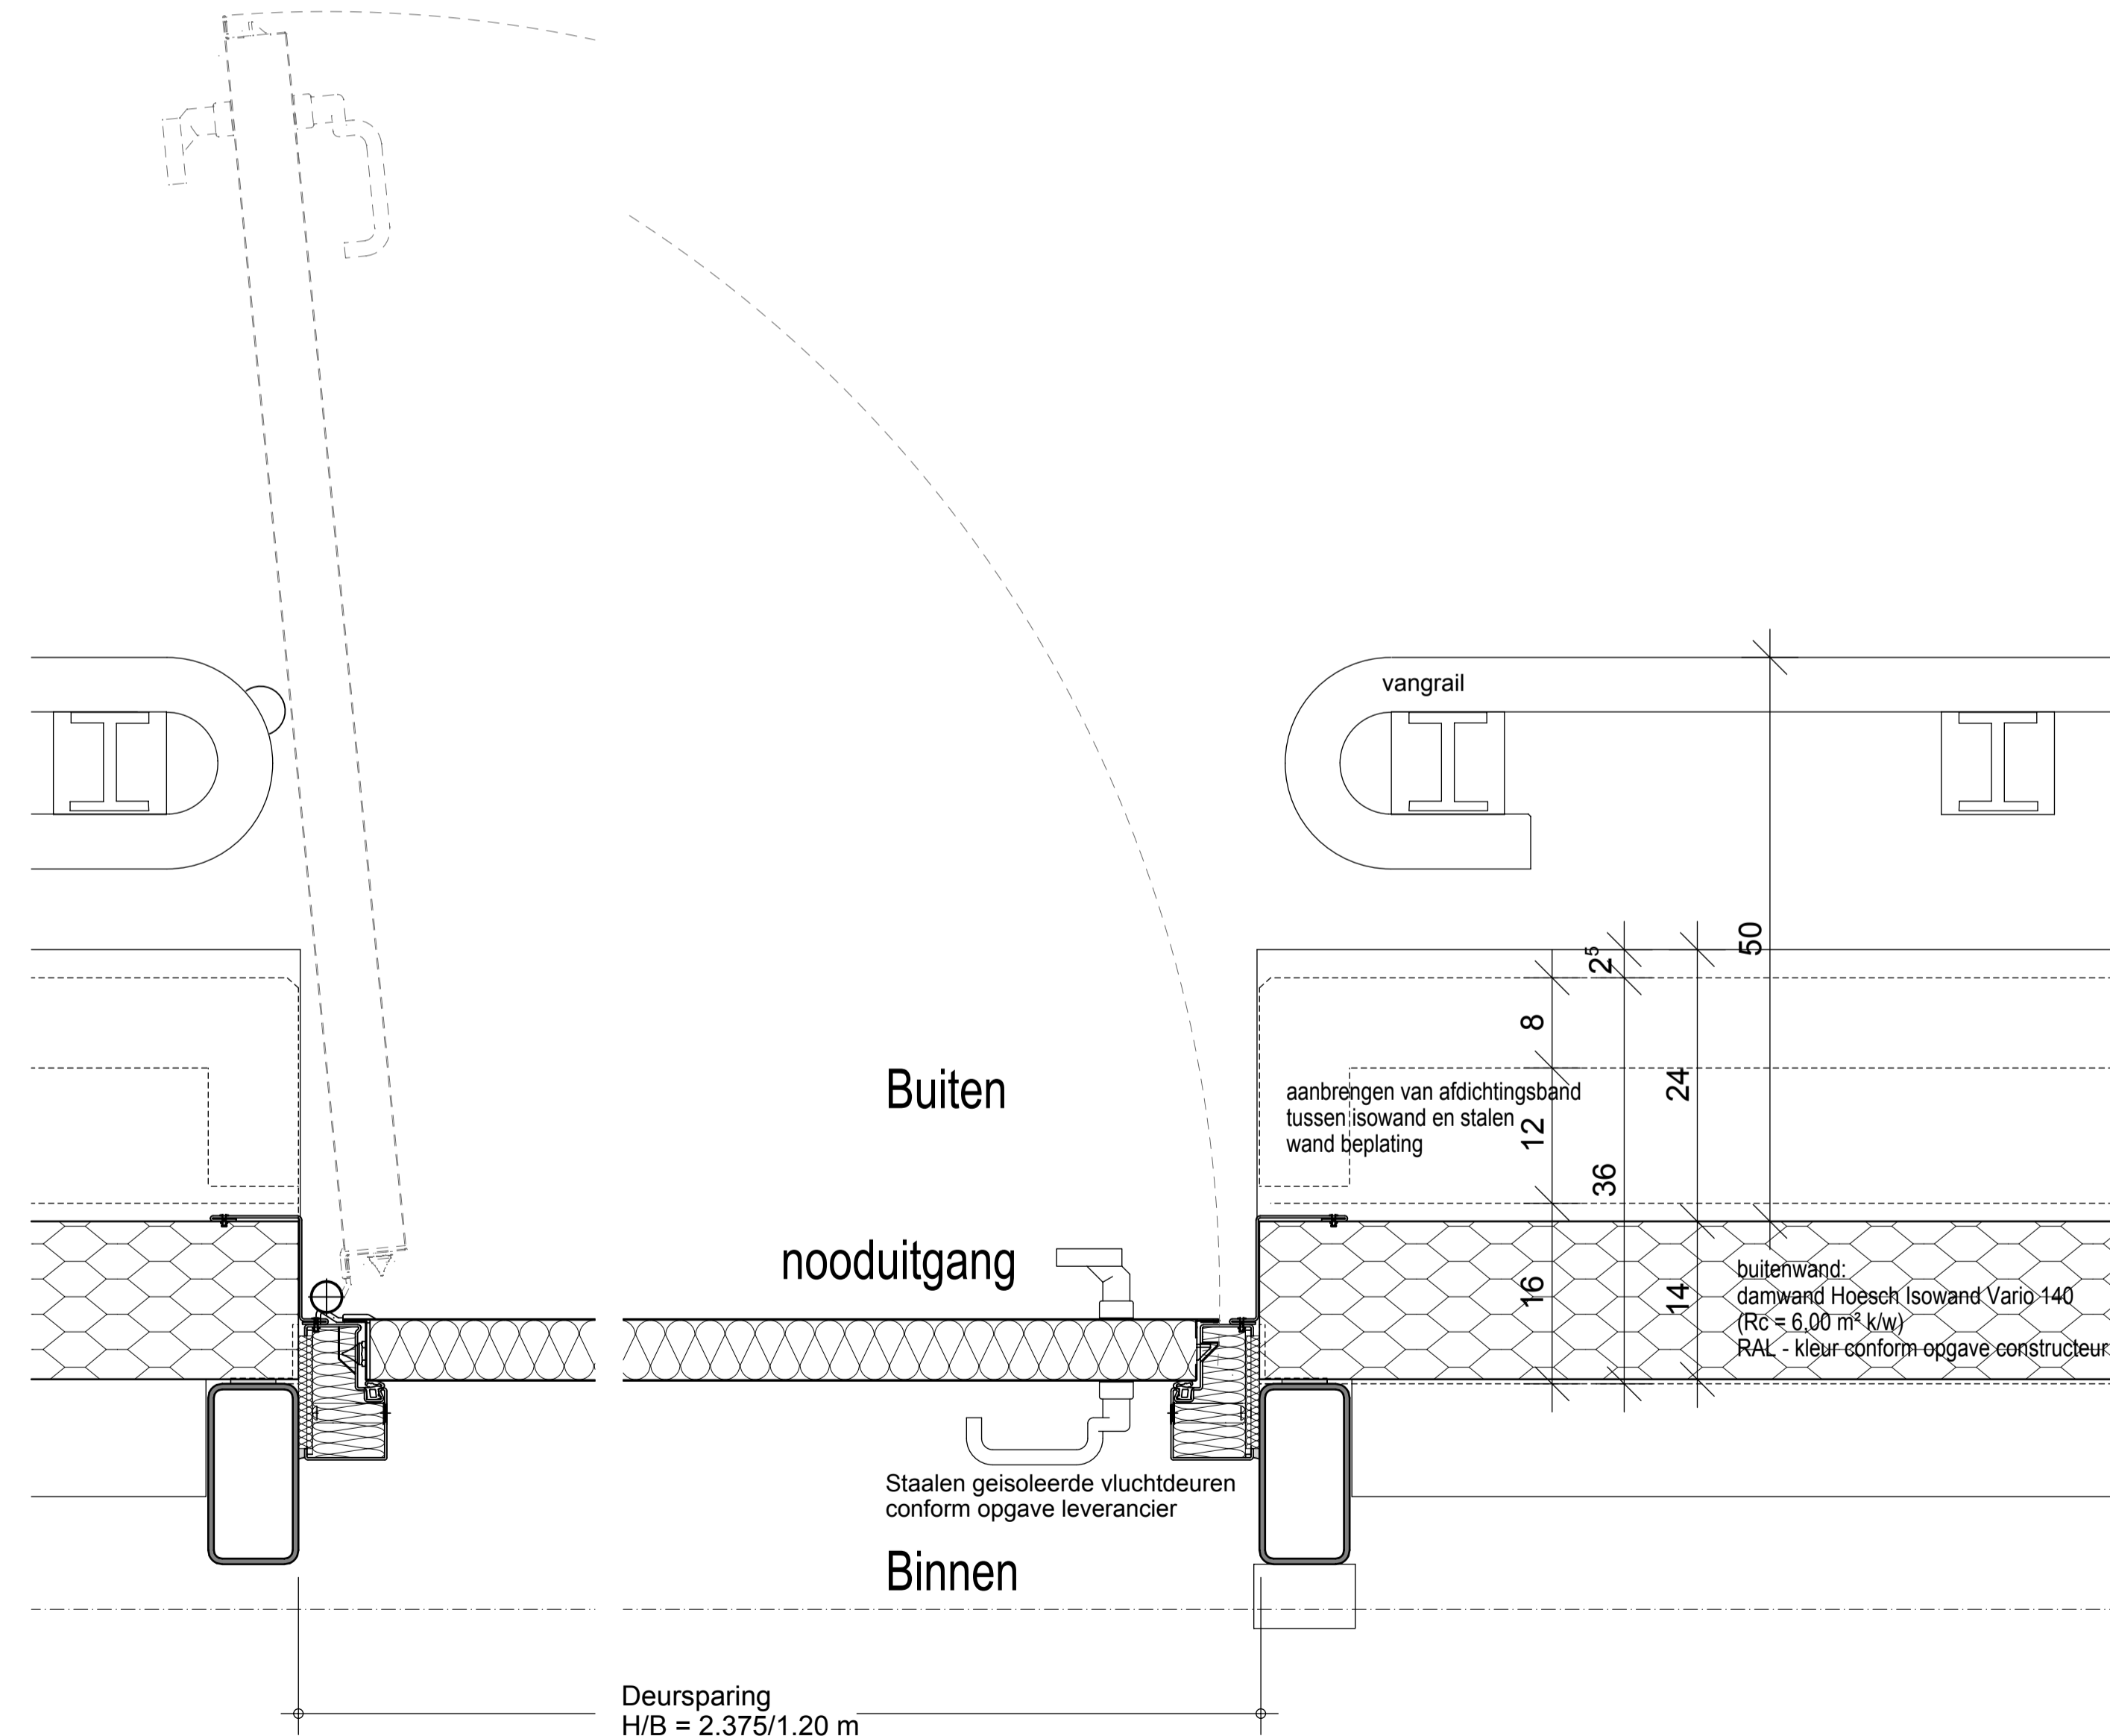

s. 1:5

- 1) Brandveiligheid conform masterplan brandveiligheid opgesteld door AIVN.
- 2) EP-berekening conform rapportage.
- 3) Drink- en warmwaterinstallatie conform NEN 1006.
- 4) Bescherming tegen geluid en geluidswering tussen ruimte conform NEN 5077.
- 5) Daglicht conform NEN 2057. Beglazing HR++ Uglass= 1,65m2K/W.
- 6) Wering van vocht conform NEN 2778.
- 7) Elektra installatie conform NEN 1010.
- 8) Riolering conform NEN 3215 / NTR 3216.
- 9) Gasinstallatie conform NEN en eisen NUTS-bedrijven.
- 10) Integrale toegankelijkheid van het bouwwerk en in het bouwwerk gelegen ruimte conform bouwbesluit 2012, afdeling 4.3. en 4.3.1.
- 11) Het pand wordt aangesloten op de openbare Nutsvoorzieningen.
- 12) Noodoverlopen conform opgave constructeur.
- 13) Trappen conform bouwbesluit 2012, paragraaf 2.5.1. Trapspringen voorzien van balustrade (min. 1m hoog) volgens bouwbesluit paragraaf 2.3.1.
- 14) Maatvoering in het werk of de controleren.
- 15) Alles uitvoeren volgens bouwbesluit.
- 16) Het gebouw wordt voorzien van noodverlichting conform artikel 6.3 uit het Bouwbesluit 2012. Zodoende zullen alle verblijfsruimten geschikt voor 75 personen of meer en de vluchtroutes waarop deze verblijfsruimten uit komen voorzien van noodverlichting. De noodverlichting geeft binnen 15 seconden na het uitvalven van de voorziening voor elektriciteit gedurende ten minste 60 minuten een op de vloer en het tredevlak gemeten verlichtingssterkte van ten minste 1 lux.
- 17) De zijden van de constructieonderdelen die grenzen aan de binnenlucht voldoen conform Artikel 2.67 uit het Bouwbesluit 2012 tenminste aan brandklasse D en rookklasse s2, beide bepaald volgens NEN-EN 13501-1.
- 18) Sluitwerk op deuren t.p.v. vluchtwegen conform NEN-en 179 en NEN-en 1125.
- 19) Locatie brandhydranten / opstelplaats brandweer voertuigen conform tekening AIVN.
- 20) Brandweeringang / Brandmeldpaneel, fietslichten en steutelkuis conform tekening AIVN.
- 21) Locatie handbrandmelders / brandslangspels / handbrandblusser conform tekening AIVN.

constructie vlgs. constructeur

OKFFB EG = peil / ±0.00 = 10.80m+ NAP

**BESTEKTEKENING**

**HORNBACH NL - APELDOORN**  
VOORWAARTS

Onderdeel:

detail  
nooduitgang

VanVugt

KuBuS

School:

Mark-Nr.: 1.01-07321-01

Blad: A.4.054

Datum: 26.01.2017

Werk:

Nieuwbouw v. e. **HORNBACH** bouw- en tuinmarkt met afhaalcentrum en parkeerplaatsen met toebehoren De Voorwaarts

NL - 7321 MG Apeldoorn

Opdrachtgever:

**HORNBACH** Real Estate Apeldoorn B.V.

Grootslag 1-5

NL - 3951 RA Houten

Datum: handtekening:

architect:

**VanVugt**

Van Vugt Bouwadvies B.V.

Koningweg 5e

6942 NV Didam

tel.: 0031 (0) 0316 - 295 392

mail: info@vanvugt-bouwadvies.nl

Handtekening:

Planning:

**KuBuS**

architectuur + stadsplanning

Altenberger Str. 5

4 - 3557B Westdorp

tel.: 0049 (0) 8441-8485-0

fax: 0049 (0) 8441-8485-22

mail: info@kubus-architectur.de

Datum: handtekening: