




Overzicht Luifel As 1/ B-N

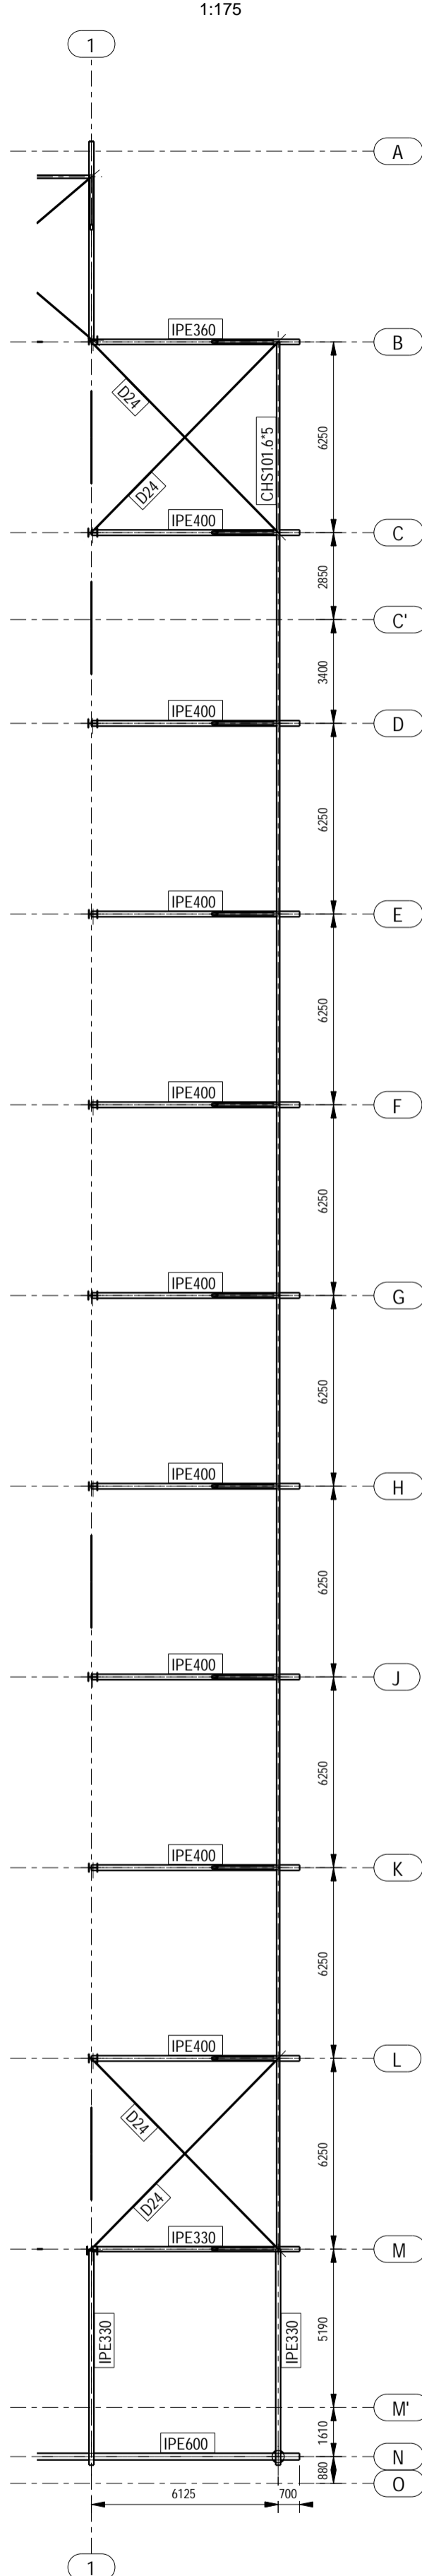


Overzicht +4.000

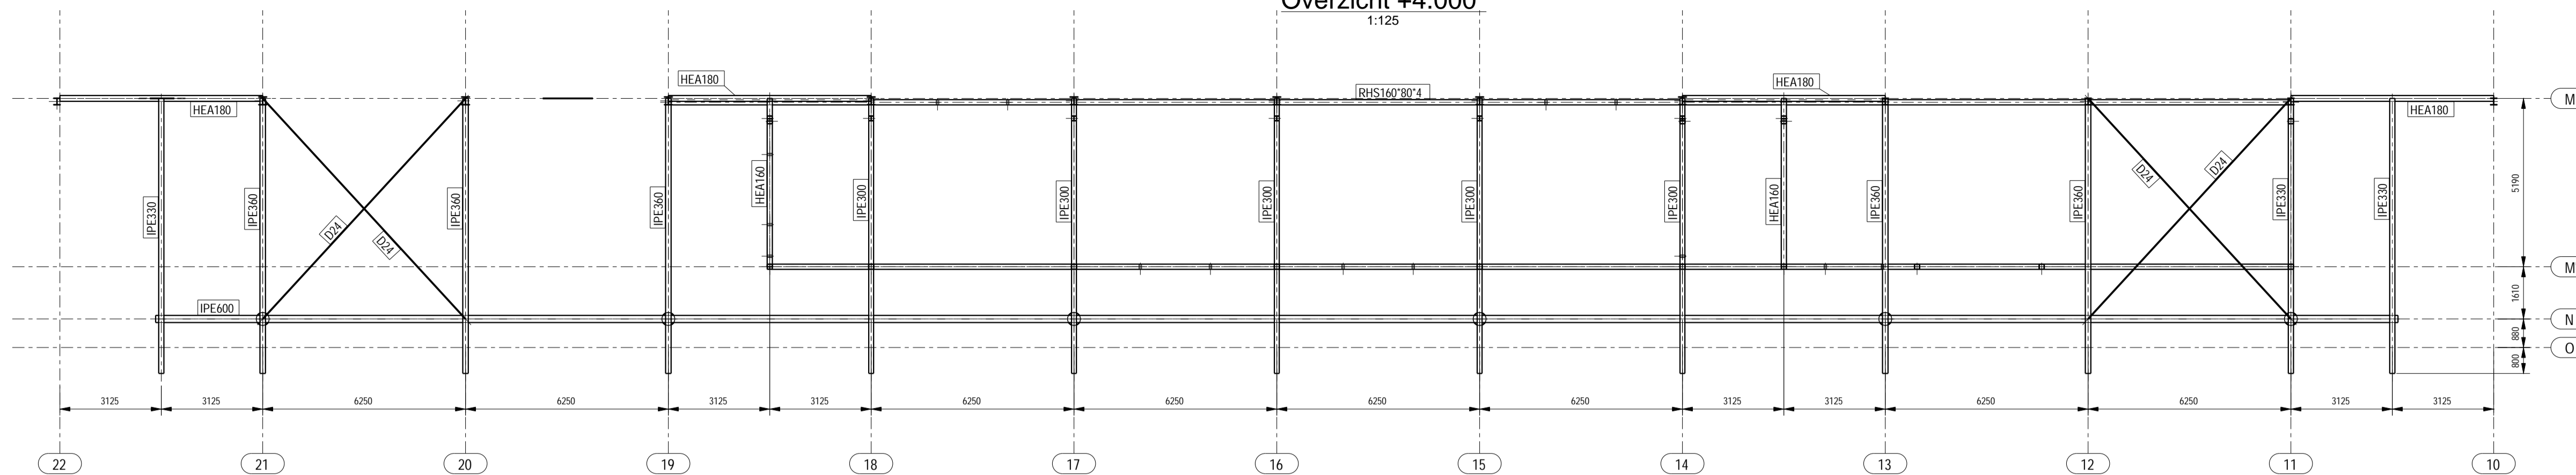


Overzicht luifel As 1-5/ A-B

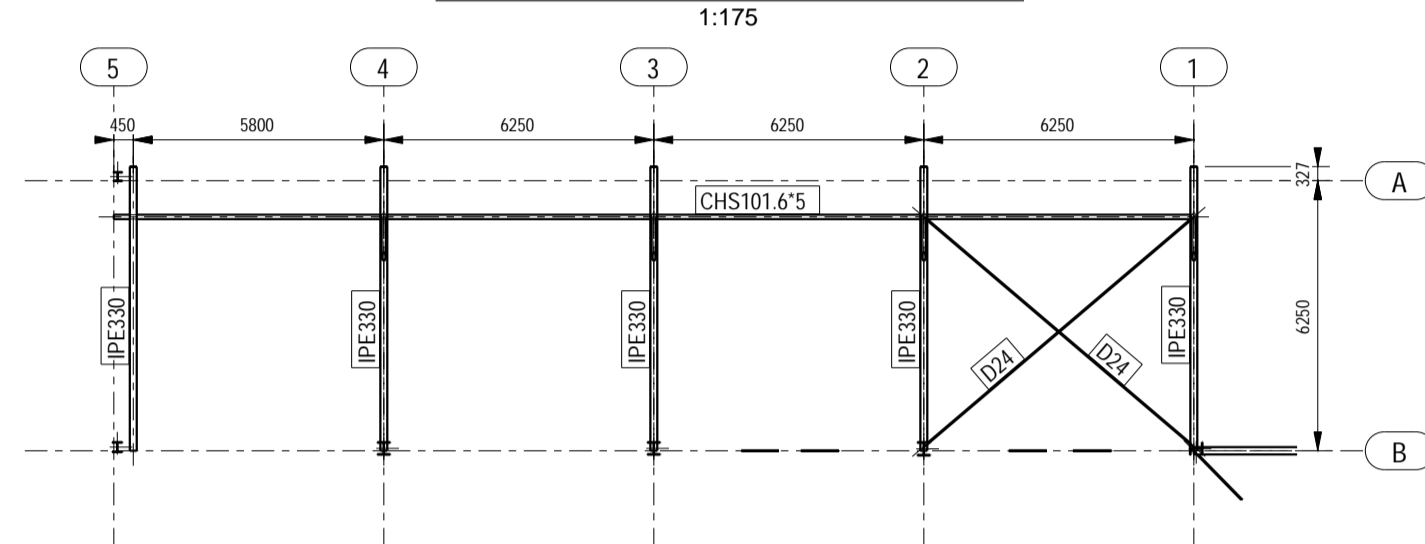


Overzicht Luifel As 1-7/ M-P

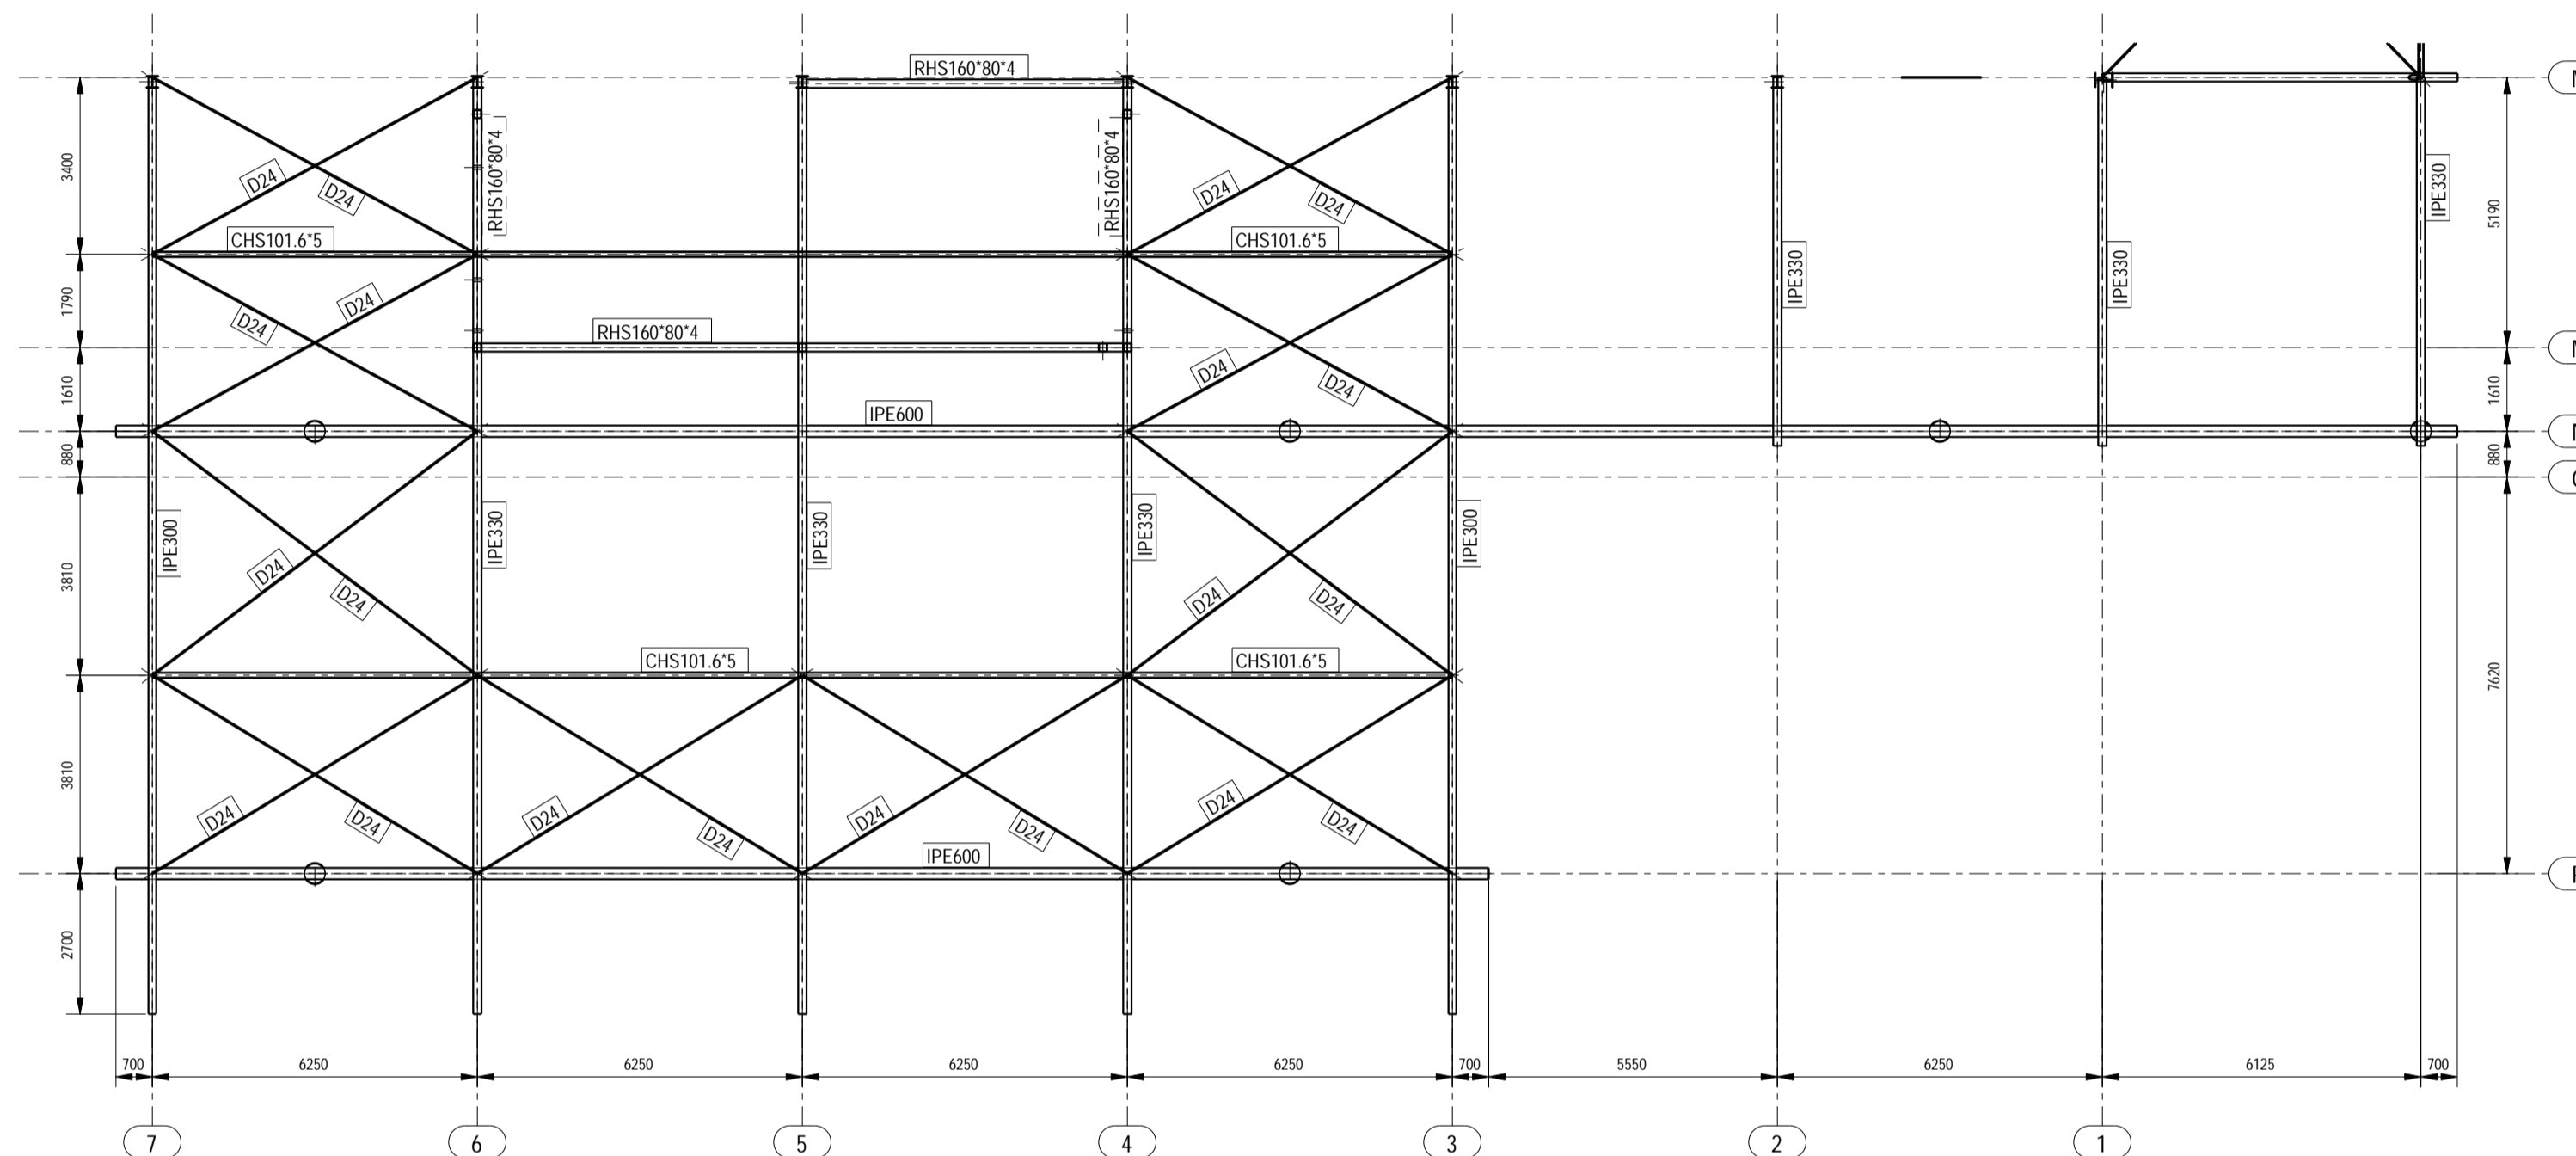


Overzicht +5.500

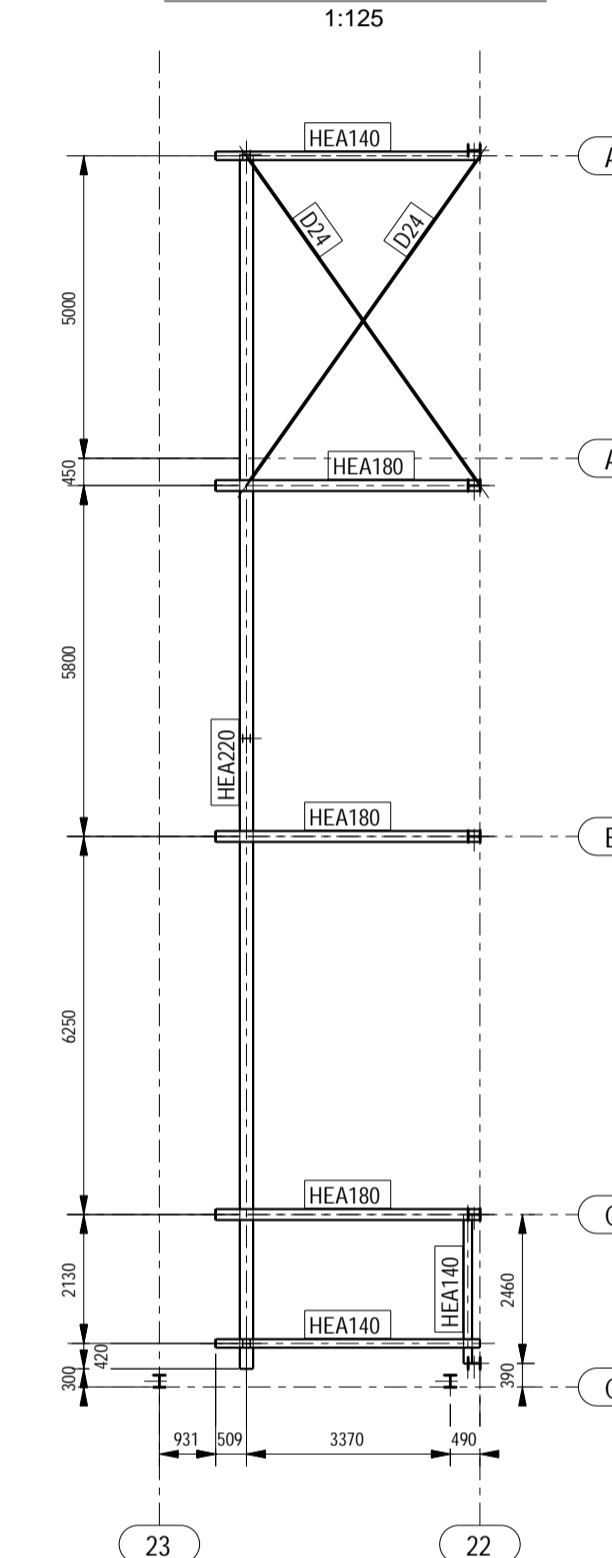

Overzicht +11.750

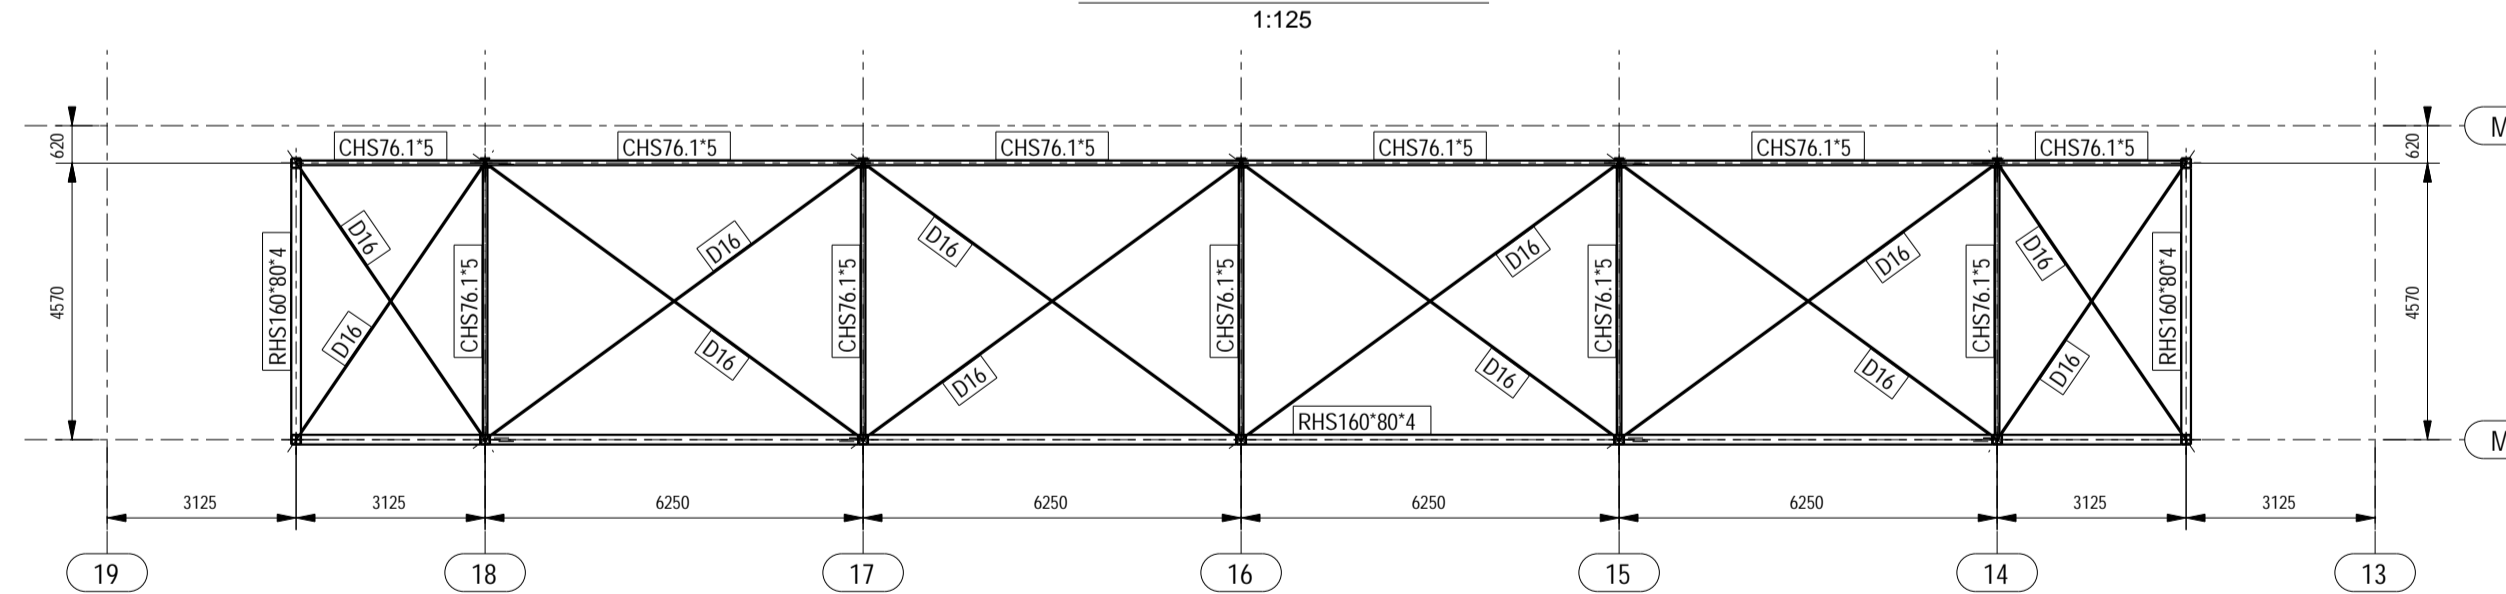

BÜRO FÜR KONSTRUKTIVEN INGENIEURBAU  
**FISCHER + SCHMID GmbH**

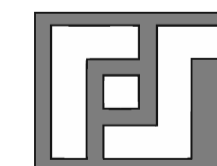

RITTNERSTRASSE 23, 76227 KARLSRUHE, TEL. +49 (0)721/94384-0, FAX +49 (0)721/94384-10

Project  
 Hornbach Bouwmarkt Nederland B.V.  
 Nieuwbouw v. e. HORNBAACH bouw- en tuinmarkt  
 Apeldoorn - Voorwaarts / Nederland

Bestanddeel		Overzicht Luifels						
Schaal	Datum	Getekend	Getest	Formaat				
1:125 1:175	Nov.2015	-		841x594				
Tek.code	Werk-Nr.	Getekend	Bestanddeel	Woorgave	Etage	Tek. inhoud	Tek. nummer	Index
	1080_	ST_	BM_	ÜB_	EG_	-	1004_	B