



Inrichting in bestemming Groen – Landschapselement

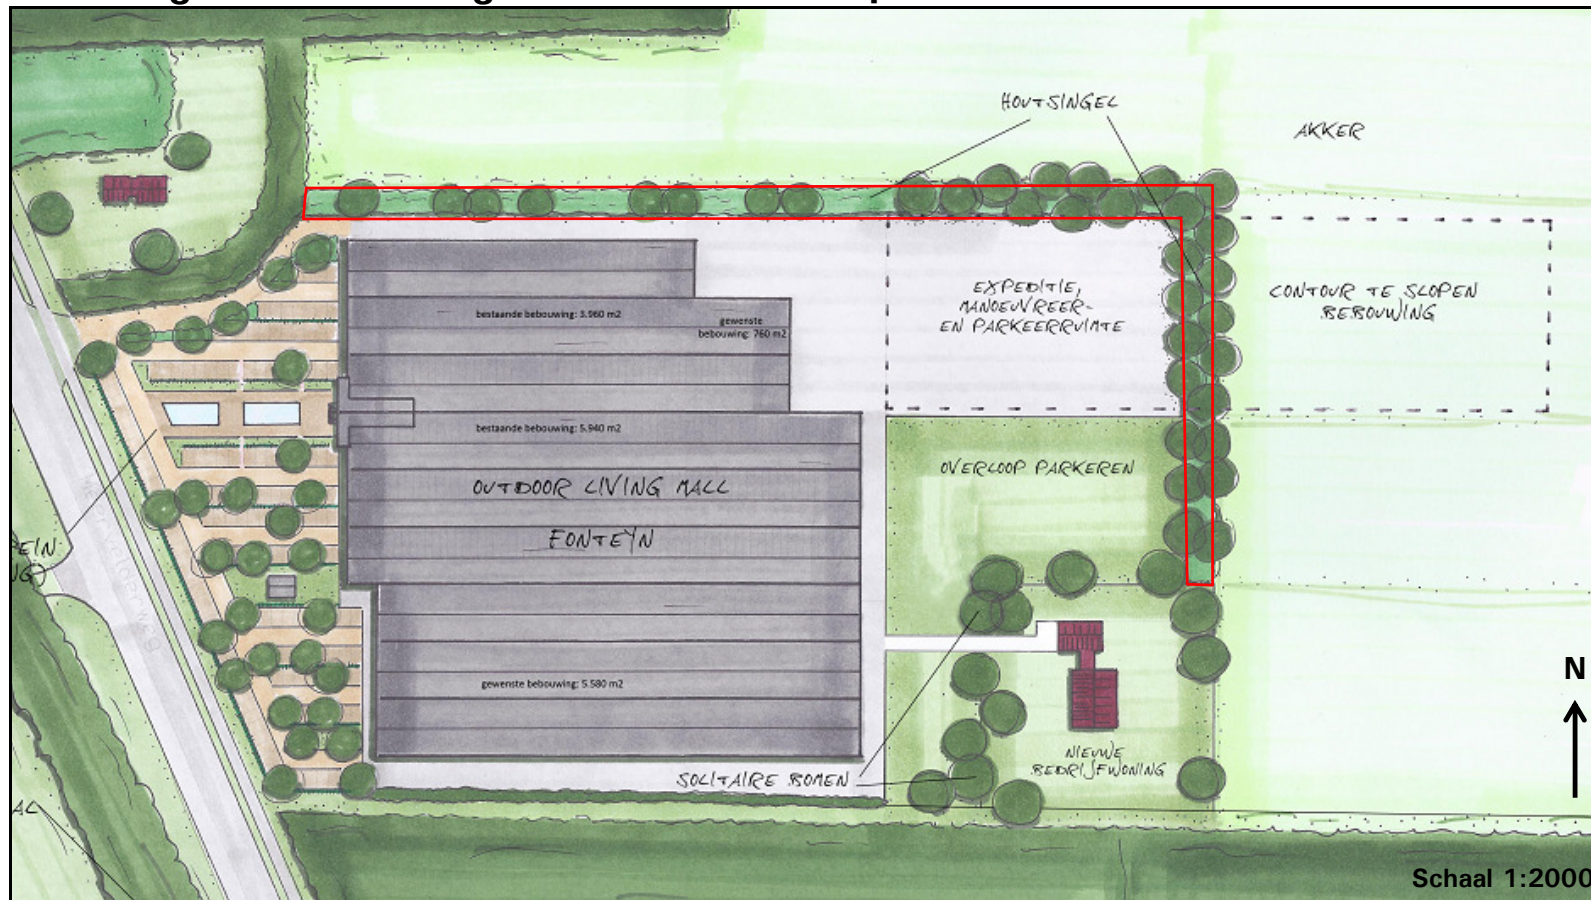

Legenda

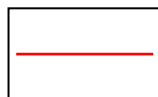

Grens verplichting ex sublid 4.5.2, onder a.



Houtsingel

breedte: 5 m, minimum aantal plantrijen: 2, maximale afstand tussen plantrijen: 1,5 m, maximale plantafstand in plantrijen: 1,5 m, aanwezige beplanting: minimaal 30 zomereiken (eventueel aangevuld met ruwe berk en lijsterbes) en inheemse struiken als meidoorn, hazelaar, veldesdoorn, hondroos, vuilboom, Gelderse roos en hulst.