

INHOUD:

Situatie tekening 1 - 1000

Overzicht aanplant 1 - 500

Onderdeel: AANPLANTPLAN

Blad: GHKB-319-04

Opdrachtgever: Gebr. Jochems
Kruisweg 28 te 7361 EB Beekbergen

Object: INPASSEN BEDRIJFSBEBOUWING
KRUISWEG 28 te 7361 EB BEEKBERGEN

get.: ingo 20120221

sch.: 1 - 1000 & 1 - 500

gew.:

ESDEO-Bouwadvies


Dennenkamp 5 . 7321 DA Apeldoorn

tel 055-3602824/5411488 - fax 055-3602865

ontwikkeling

ontwerp



constructie

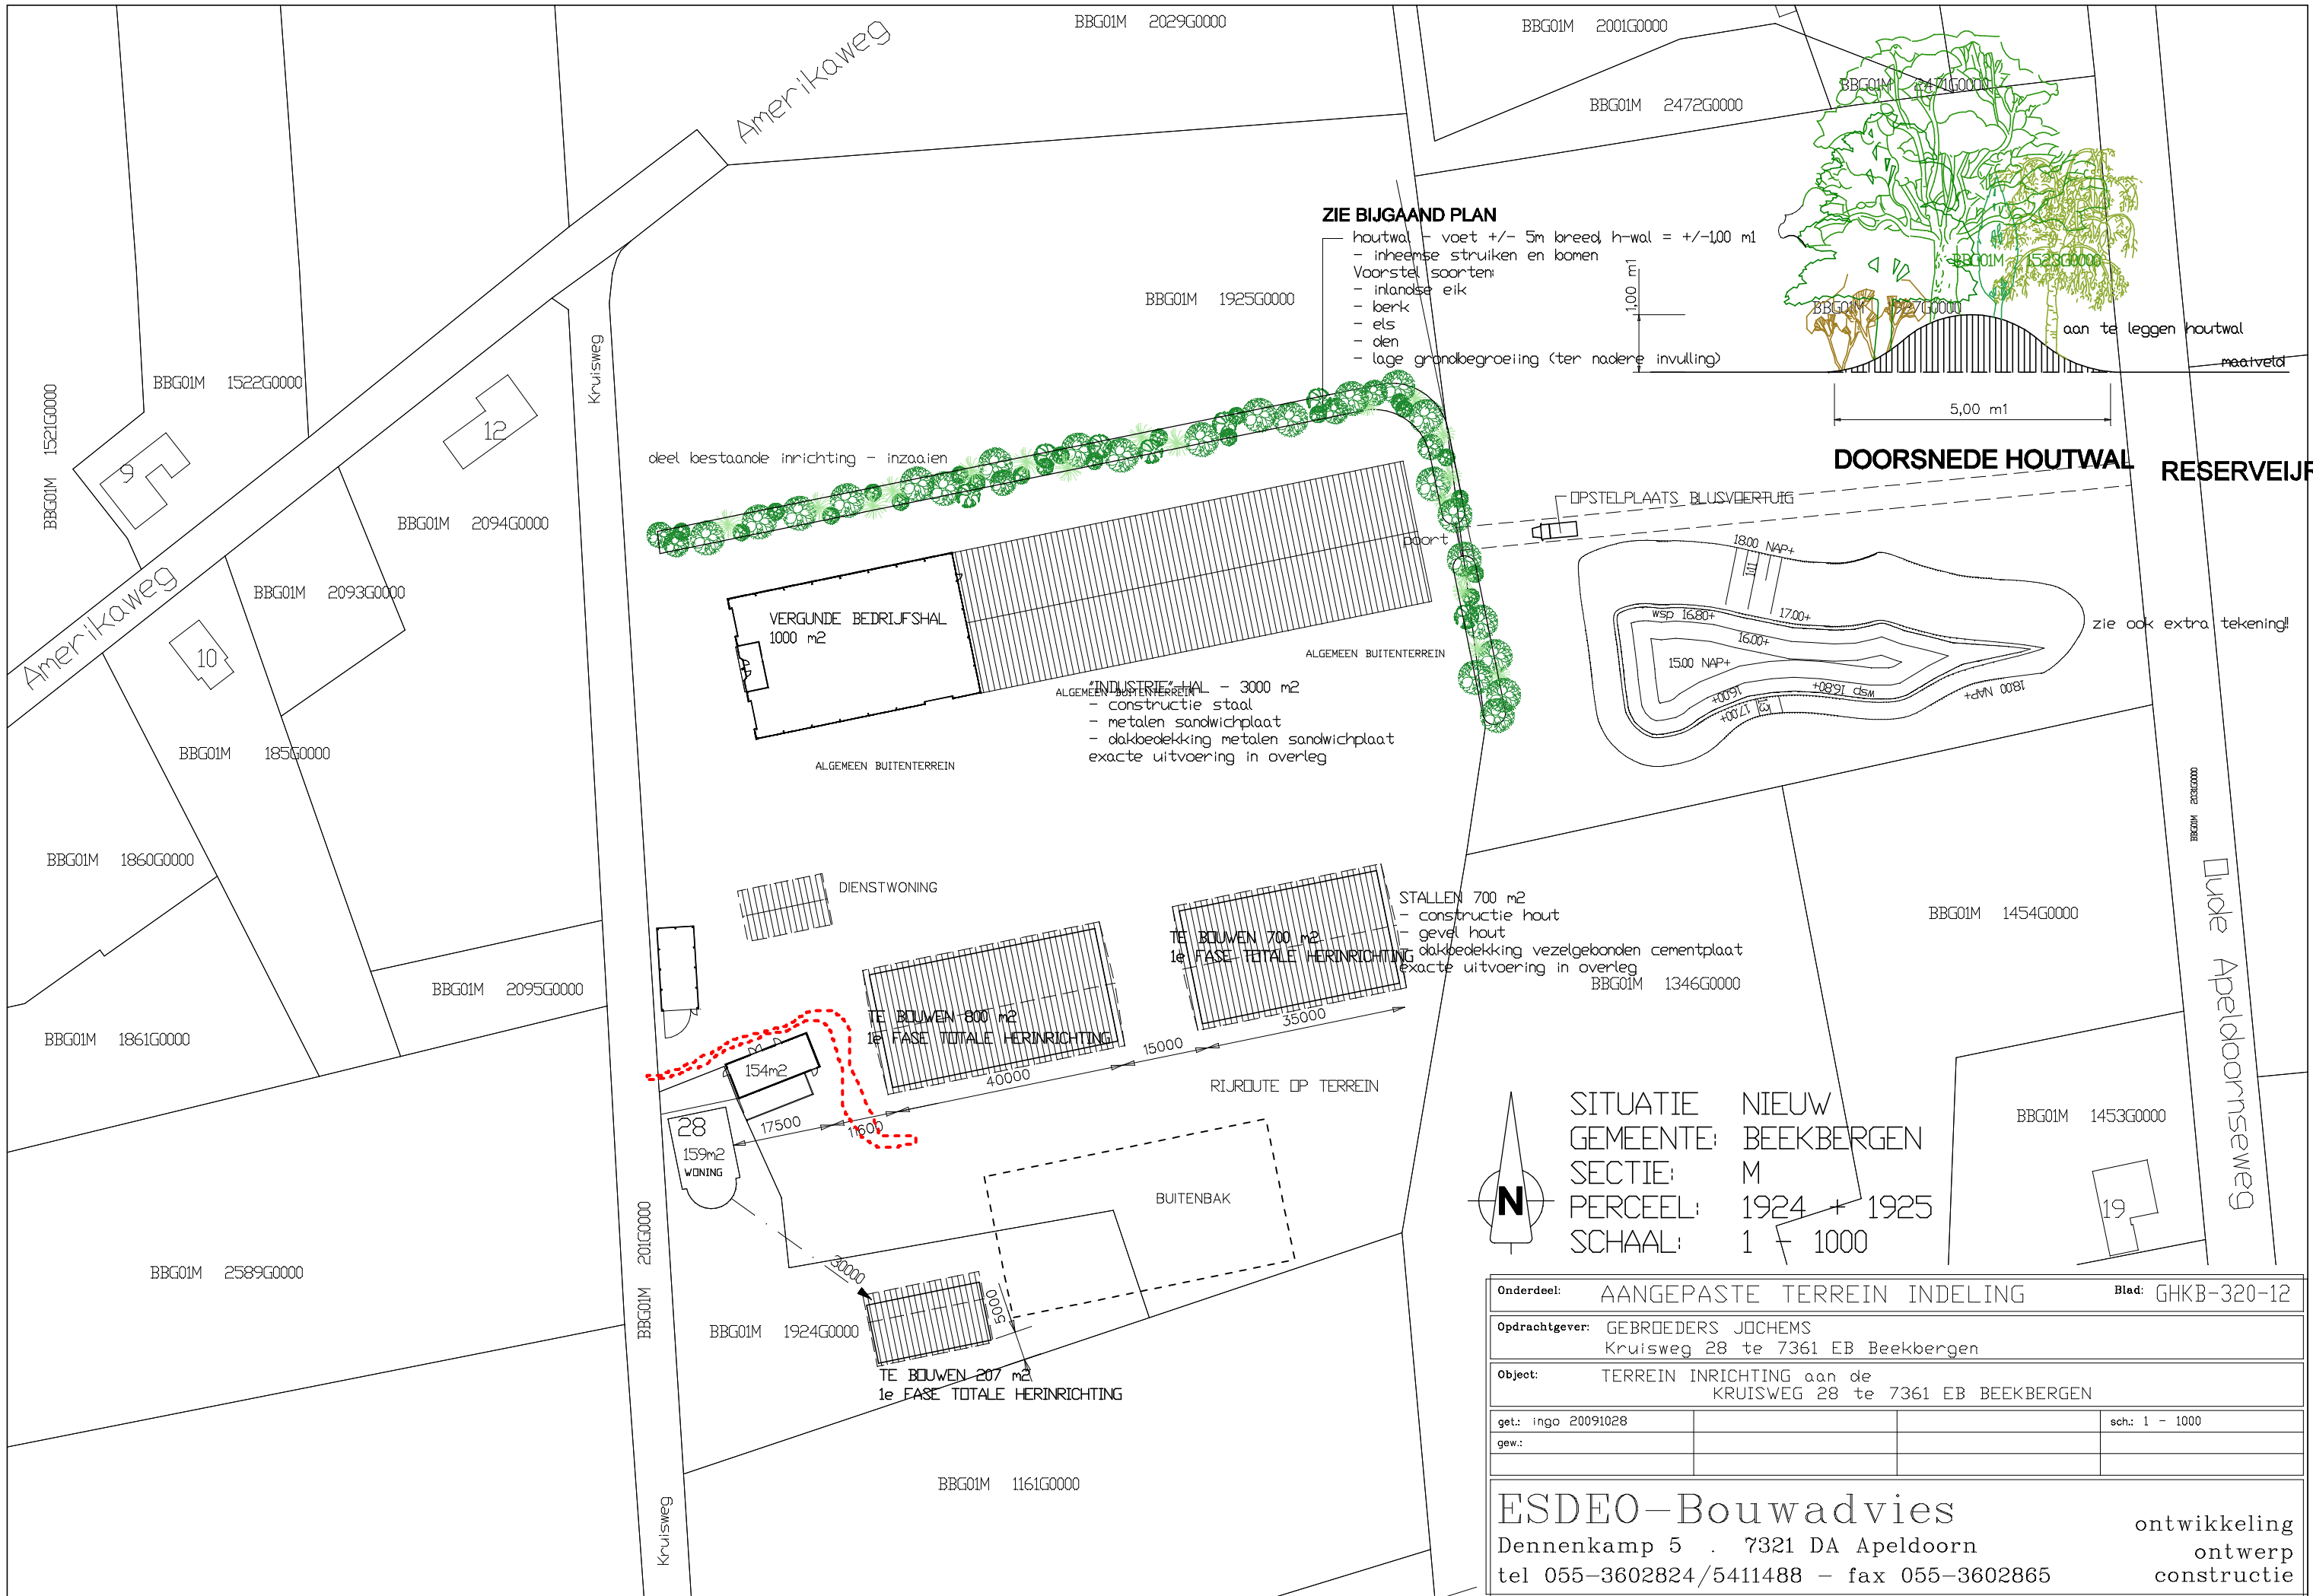

ZIE BIJGAAND PLAN

- houtwal - voet +/- 5m breed, h-wal = +/-100 ml
- inheemse struiken en bomen
- Voorstel soorten:
 - inlandse eik
 - berk
 - els
 - den
 - lage grondbegroeiing (ter nadere invulling)

DOORSNEDE HOUTWAL

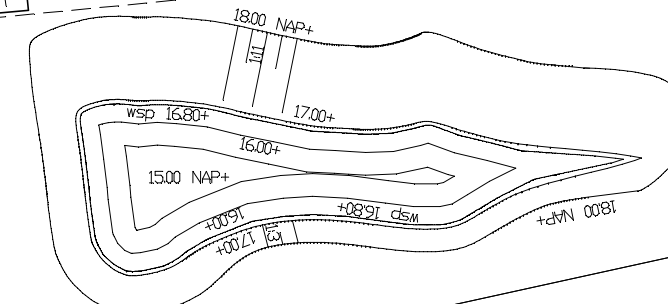
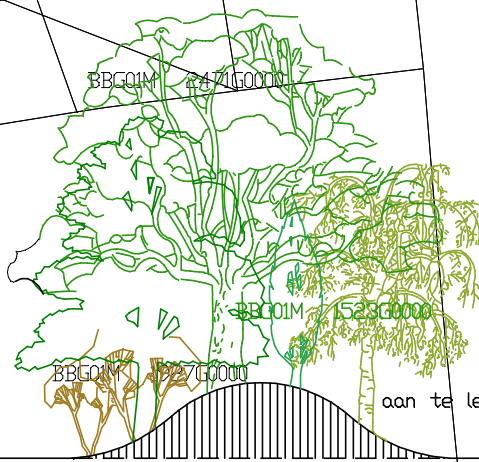


SITUATIE NIEUW
 GEMEENTE: BEEKBERGEN
 SECTIE: M
 PERCEEL: 1924 + 1925
 SCHAAL: 1 : 1000


Onderdeel:	AANGEPASTE TERREIN INDELING	Blad:	GHKB-320-12
Opdrachtgever:	GEBROEDERS JOCHEMS Kruisweg 28 te 7361 EB Beekbergen		
Object:	TERREIN INRICHTING aan de KRUISWEG 28 te 7361 EB BEEKBERGEN		
get.:	ingo 20091028	sch.:	1 - 1000
gew.:			


ESDEO-Bouwadvies
 Dennenkamp 5 . 7321 DA Apeldoorn
 tel 055-3602824/5411488 - fax 055-3602865


ontwikkeling
 ontwerp
 constructie

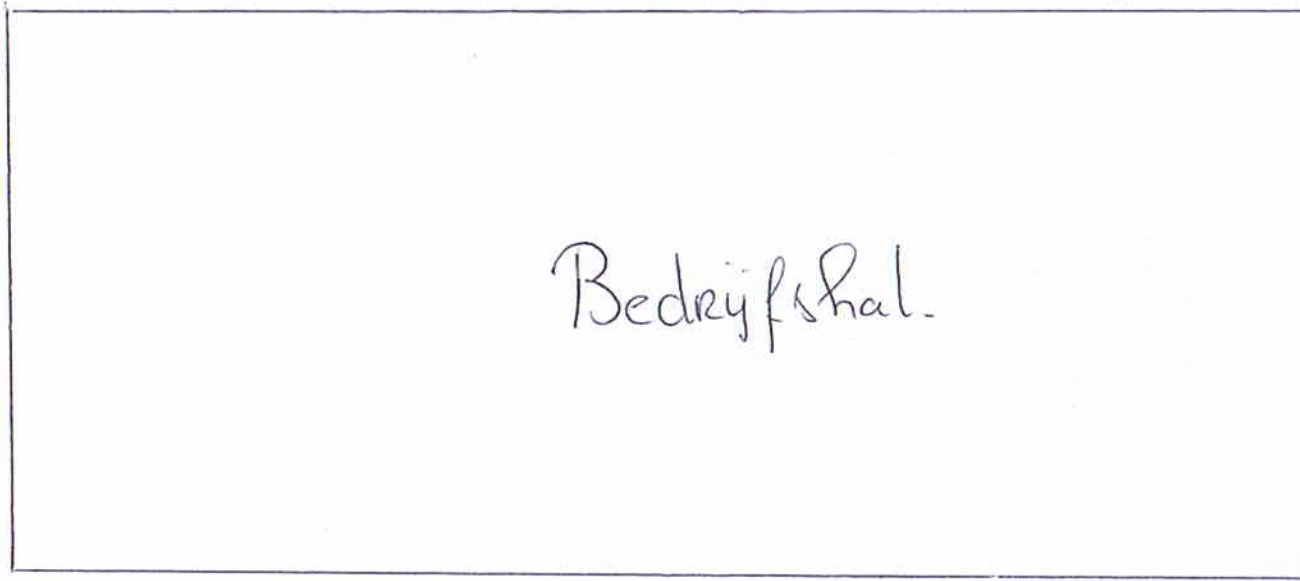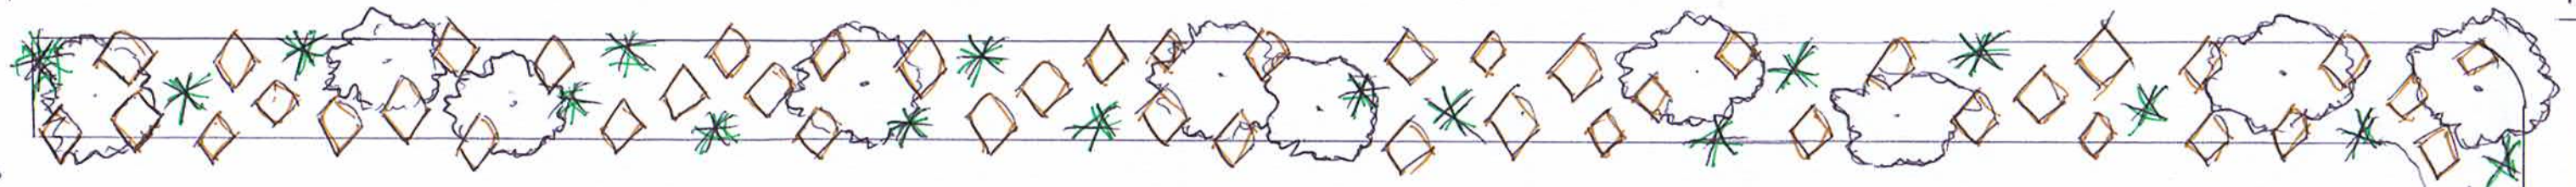

GHKB:		Groeihoogte: (m)	Opmerking:
Naam Latijn:	Naam Nederlands:		
Bomen			
Acer Campestre	Esdoorn	18	
Alnus Glutinosa Aurea	Els	20	
Betula Utilis Doorbos	Berk	22	
Quercus Palustris	Eik	24	
Sorbus Aucuparia	Lijsterbes	14	
Heesters – blad verliezend			
Amalanchier Lamarckii	Krent	8	
Buddleja Davidii	Vlinderstruik	3	
Chaemomeles x Superba	Sierkwee	1	Vogel lokkend
Cornus Mas	Gele Kornoelje	3	
Cornus Sanguine	Rode Kornoelje	3	
Corylus Avellana	Hazelaar	6	
Crateagus Laevigata	Meidoorn	8	
Ligustrum Vulgare	Liguster	5	
Sambucus	Vlier	8	
Viburnum Opulus	Gelderse roos	3	
Heesters – blad houdend			
Ilex	Hulst	5	
Juniiperus Communis	Jeneverbes	7	
Taxus Baccata	Taxus	4	

 = bomen 10-20 meter : Acer Campestre, Alnus glutinosa Aurea, Betula Utilis doorbos, Quercus Palustris, Sorbus aucuparia.

 = heesters 0,5-0,8 meter : Amalanchier lamarkii, Buddleja davidii, Chaenomeles x superba, Cornus mas, Cornus sanguine, Corylus avellana, Crateagus laevigata, Ligustrum vulgare, Sambucus, Viburnum opulus.

 = Groenblijvende heesters : Ilex div., Juniperis communis, Taxus baccata 2-6 meter

01953

GHKB-Plant-plan-01



06 113 66406 **REMCO VAN DE KLIJ**
 Willem Dreeslaan 203 www.klijgaaf.nl
 8161 ZW Epe welkom@klijgaaf.nl

20120213