

Van Westreenen Adviseurs
Anthonie Fokkerstraat 1a
3772 MP Barneveld
T: (0342) 47 42 55
F: (0342) 47 42 81
E: info@vanwestreenen.nl

Varsseveldseweg 65d
7131 JA Lichtenvoorde
T: (0544) 37 97 37
F: (0544) 37 83 64
E: info@vanwestreenen.nl



PROJECT:
het nieuw bouwen van een kalverenstal

OPDRACHTGEVER:
Dhr. J. Vos
Oudedijk 30
3888 MP Uddel

LOCATIE: Oudedijk 30 te Uddel

ONDERDEEL:
landschappelijke inpassing
bestaande situatie

SCHAAL: 1:1000

GETEKEND: MK

FORMAAT: A3

DATUM: 02/10/2012

WIJZIGING: -

PROJECTNUMMER:
RO-VOS1
Blad 1 van 2



bestaande houtwal verlengen

nieuw te bouwen stal

aan te planten houtwal

Oudedijk

Van Westreenen Adviseurs
Anthonie Fokkerstraat 1a
3772 MP Barneveld
T: (0342) 47 42 55
F: (0342) 47 42 81
E: info@vanwestreenen.nl

Varsveldseweg 65d
7131 JA Lichtenvoorde
T: (0544) 37 97 37
F: (0544) 37 83 64
E: info@vanwestreenen.nl



PROJECT:
het nieuw bouwen van een kalverenstal


OPDRACHTGEVER:
Dhr. J. Vos
Oudedijk 30
3888 MP Uddel

LOCATIE: Oudedijk 30 te Uddel

ONDERDEEL:
landschappelijke inpassing
gewijzigde situatie

SCHAAL: 1:1000
GETEKEND: MK
FORMAAT: A3
DATUM: 02/12/2012
WIJZIGING: 18/03/2013

PROJECTNUMMER:
RO-VOS1
Blad 2 van 2

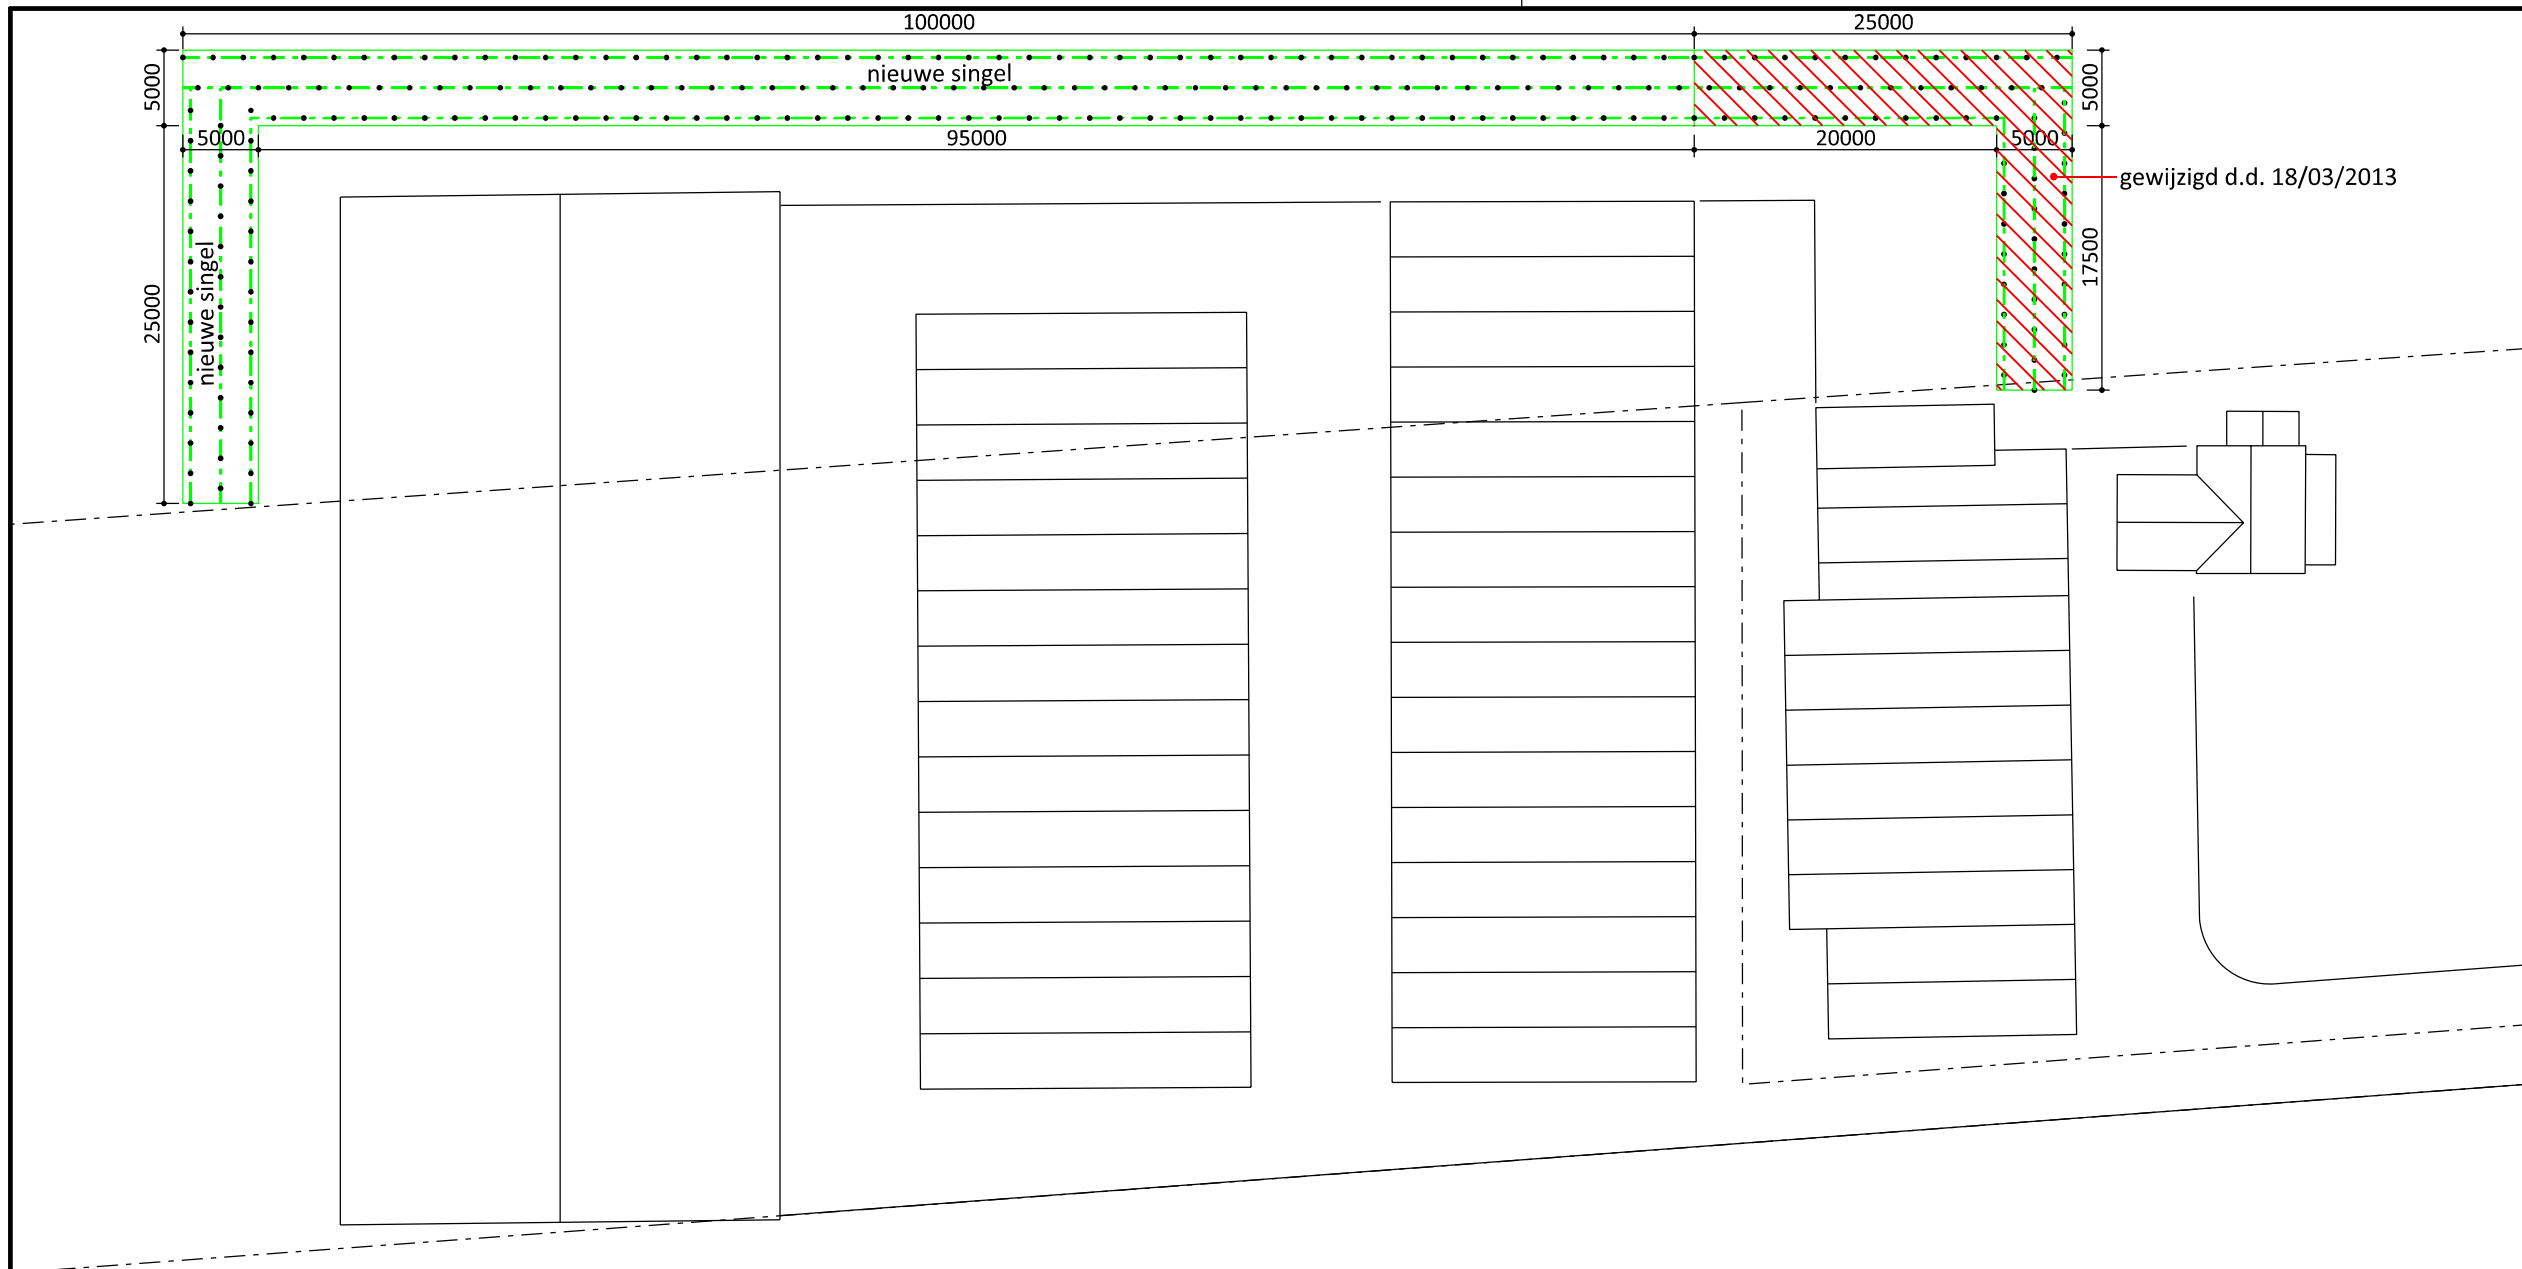


Oudedijk

LEGENDA BEPLANTINGSPLAN


Aan te planten singel met bomen

- Soorten:
- Quercus petraea 35 stuks
 - Fraxinus excelsior 30 stuks
 - Amelanchier lamarckii 65 stuks
 - Corylus avellana 50 stuks
 - Viburnum opulus 40 stuks
 - Crataegus monogyna 40 stuks
 - Prunus spinosa 35 stuks

Plantverband 2 x 2 meter

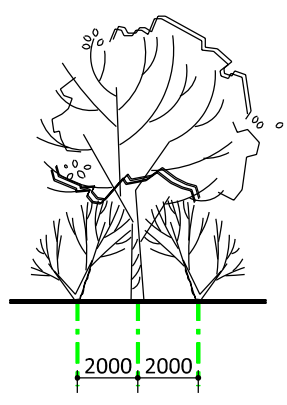

doorsnede singel

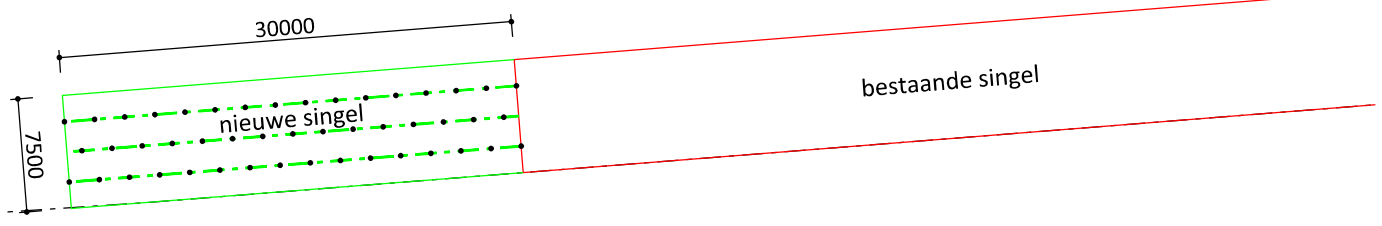

Van Westreenen Adviseurs

Anthonie Fokkerstraat 1a
3772 MP Barneveld
T: (0342) 47 42 55
F: (0342) 47 42 81
E: info@vanwestreenen.nl

Varsveldseweg 65d
7131 JA Lichtenvoorde
T: (0544) 37 97 37
F: (0544) 37 83 64
E: info@vanwestreenen.nl



PROJECT:
het nieuw bouwen van een kalverenstal

OPDRACHTGEVER:
Dhr. J. Vos
Oudedijk 30
3888 MP Uddel

LOCATIE: Oudedijk 30 te Uddel

ONDERDEEL:
gemaatvoerde singels
gewijzigde situatie

SCHAAL: 1:500

GETEKEND: MK

FORMAAT: A3

DATUM: 31/12/2012

WIJZIGING: 18/03/2013

PROJECTNUMMER:
RO-VOS1
Blad 1 van 1