


AMERSFOORTSEWEG 287 - 291 UDDEL

Amersfoortseweg

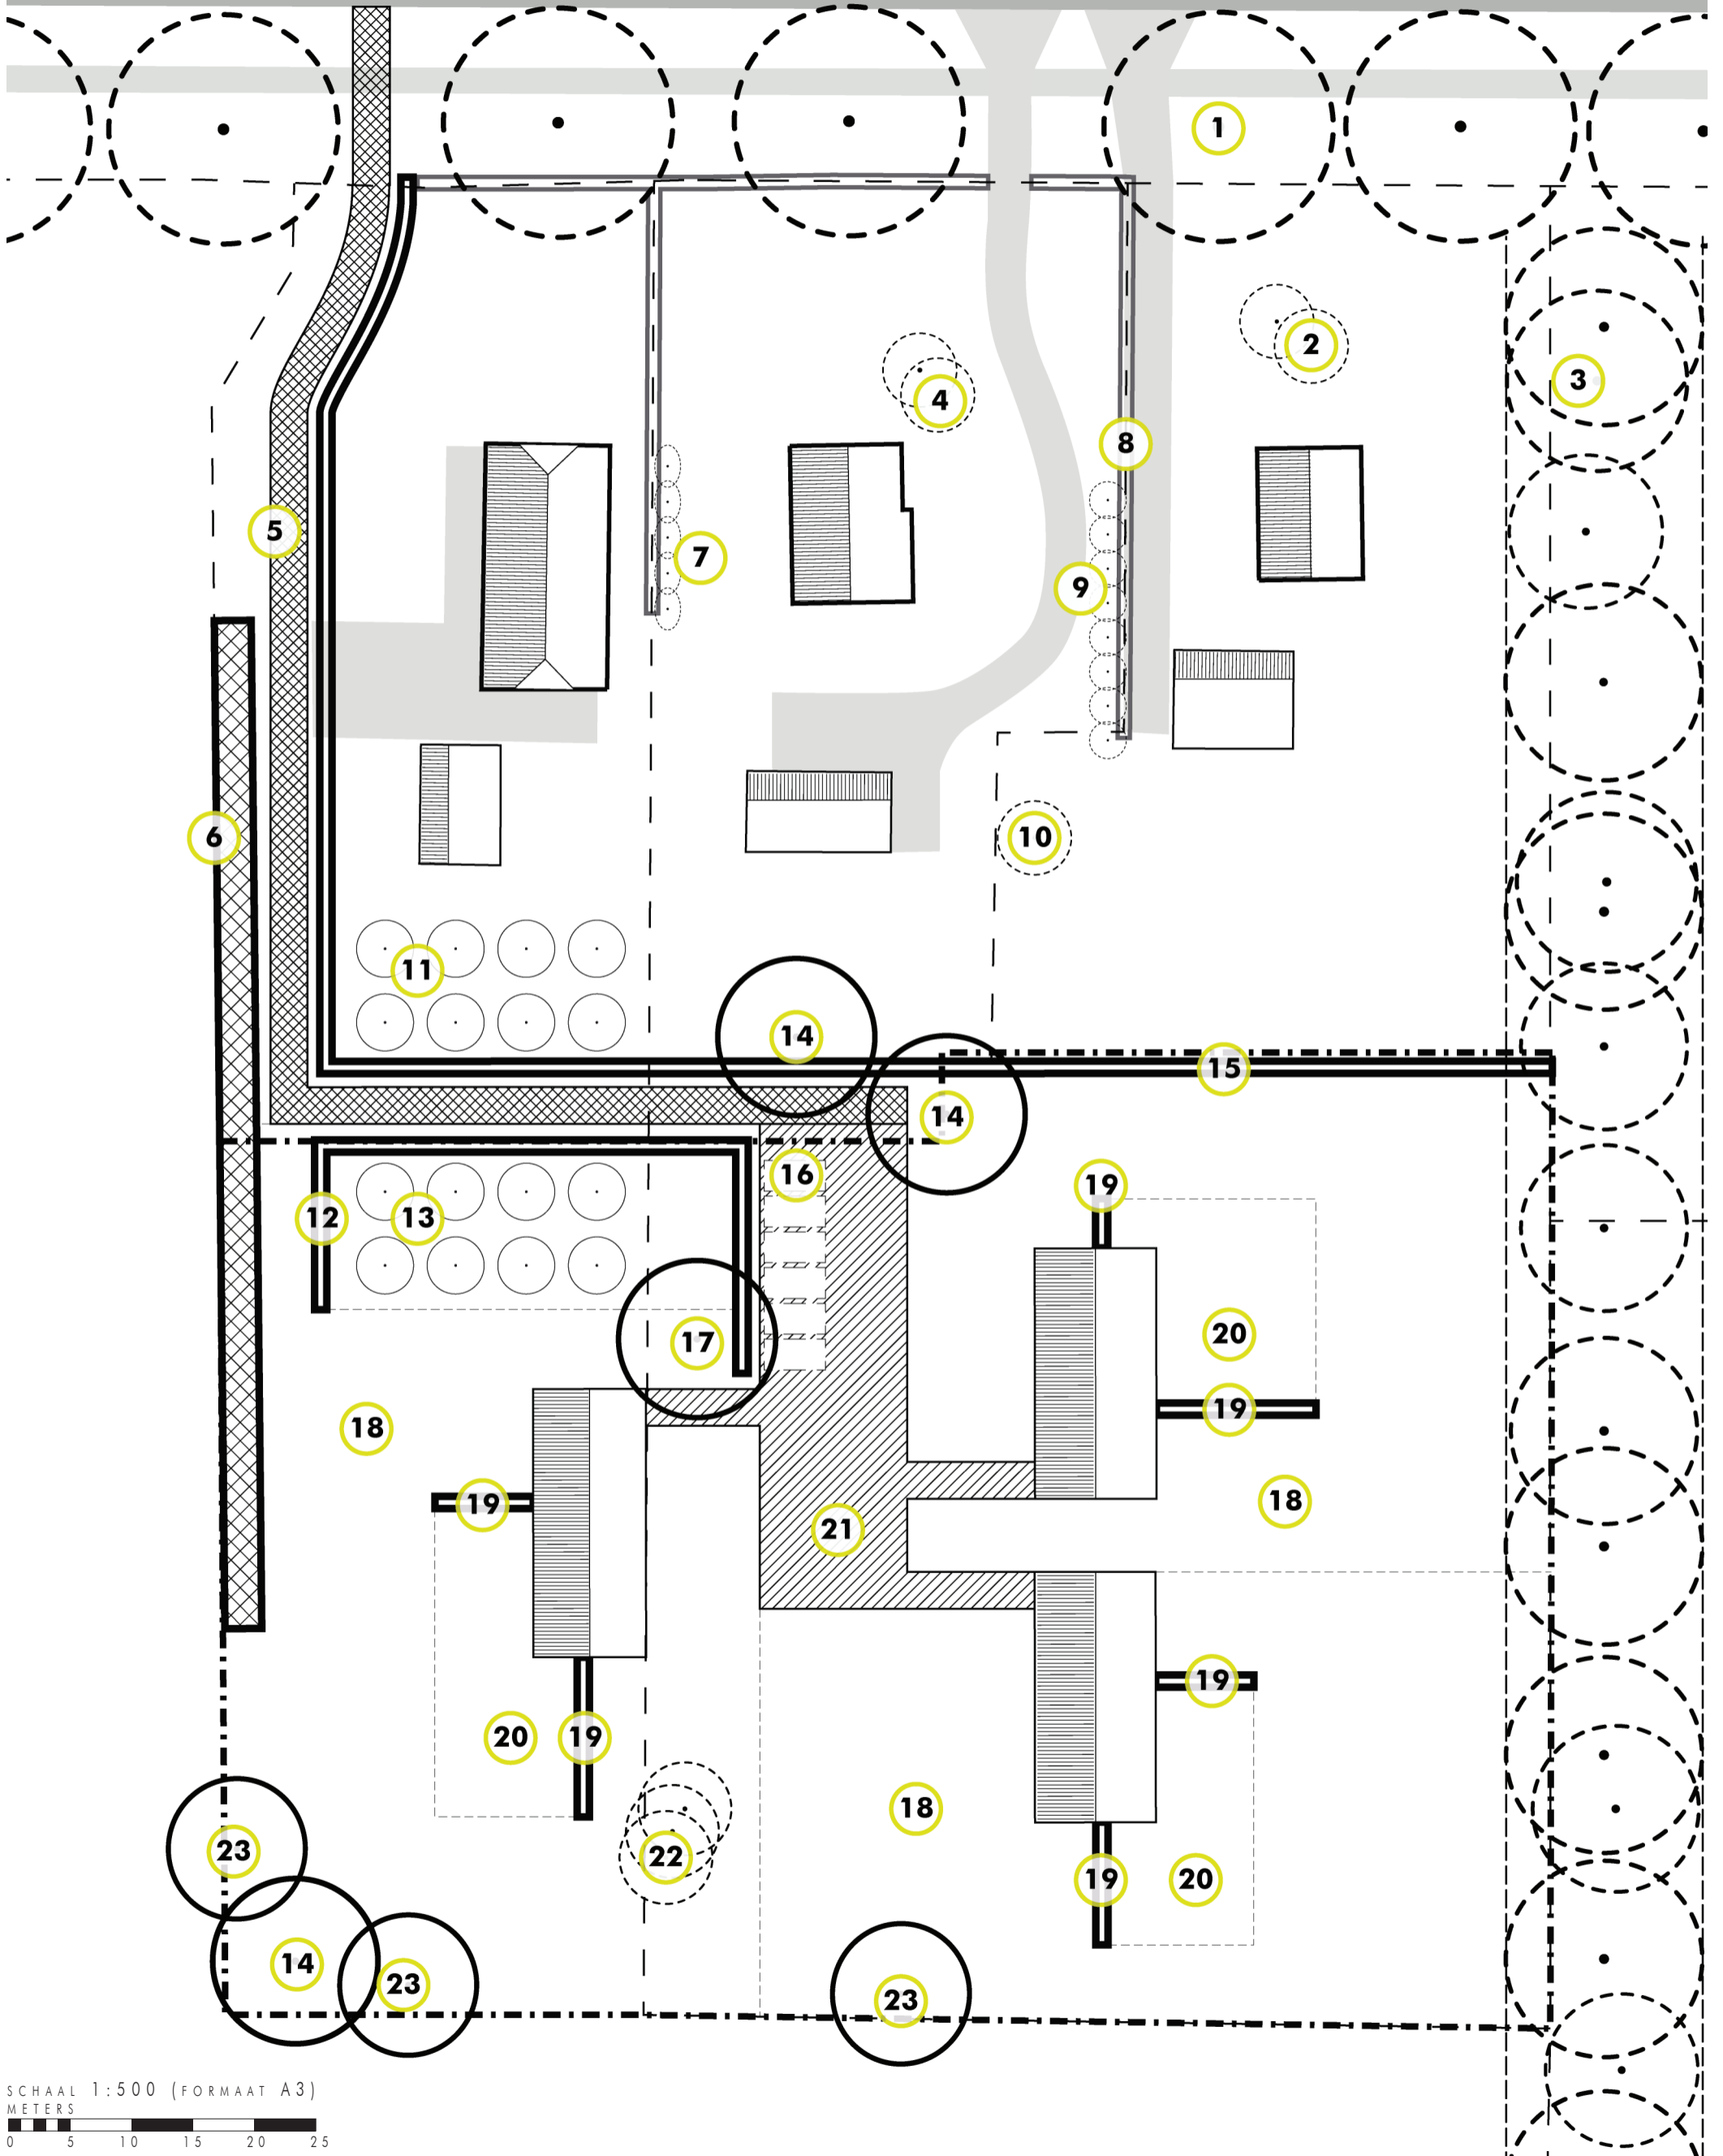

SCHAAL 1:500 (FORMAAT A3)
METERS
0 5 10 15 20 25

Plantlijst Amersfoortseweg 287 - 291 Uddel

	naam (Nederlands) / omschrijving	naam (Latijn)	(plant)maat	(eind)hoogte (min. - max.)	plantverband	aantal (min.)	situering*
1	Zomereik (bestaande laanbeplanting Amersfoortseweg)	Quercus robur					B
2	Berk (bestaand)	Betula		Kroonprojectie: 6m		2	B
3	Zomereik (bestaande houtwal oostzijde)	Quercus robur		Kroonprojectie: 16m		2	B
4	Berk (bestaand)	Betula		Kroonprojectie: 6m		50	B
5	Entreepad, grasbetonklinkers met groene middenberm						I
6	Struweelhaag uit streekeigen soorten: Vuilboom (20%), Liguster (20%), Hulst (20%), Wilde Kamperfoelie (10%), Kruiwilg (15%) en Gewone Vlier (15%)		bosplantsoen 1+1, 60-100	200 - 500cm	driehoeksverband, 3 rijen, 100cm rijafstand 150cm in de rij, 1e rij op 50cm	320 m2	V
7	Leilinde (bestaand)	Tilia				5	B
8	Beukenhaag (bestaande erfafscheiding)	Fagus sylvatica					B
9	Rode Beuk (bestaand)	Fagus sylvatica "Purpurea"		Kroonprojectie: 3m		7	B
10	Kers (bestaand)	Prunus		Kroonprojectie: 6m		1	B
11	Hoogstam fruitbomen, soort nader te bepalen		Hoogstam 180, 10/12		vierkantverband, 7m	8	I
12	Beukenhaag	Fagus sylvatica	1+2, 125-150	140 - 200cm	driehoeksverband, dubbelrijig, 40cm rijafstand 40cm in de rij		I
13	Hoogstam fruitbomen, soort nader te bepalen		Hoogstam 180, 10/12		vierkantverband, 7m		I
14	Zomereik	Quercus robur	18/20		solitair	1	I
15	Beukenhaag	Fagus sylvatica	1+2, 125-150	140 - 200cm	driehoeksverband, dubbelrijig, 40cm rijafstand 40cm in de rij		I
16	Parkeerplaatsen, natuurlijke halfverharding, Gralux, Hansegrand						I
17	Walnoot	Juglans regia	18/20		solitair	1	I
18	Bloemrijk grasland						I
19	Beukenhaag	Fagus sylvatica	1+2, 125-150 18/20	100 - 140cm	driehoeksverband, dubbelrijig, 40cm rijafstand 40cm in de rij		I
20	Privé buitenruimte / siertuin						I
21	Erf, natuurlijke halfverharding, Gralux, Hansegrand						I
22	Berk (bestaand)			Kroonprojectie: 6m		3	B
23	Ruwe Berk	Betula pendula	18/20		solitair	1	I

*situering

V= vast: op positie/lijn zoals aangegeven op kaart

I= indicatief: binnen aangeduid gebied op kaart

B = bestaand, te handhaven