


- renvooi**
- te slopen gebouwen 370m<sup>2</sup>
  - vervallen dierverblijven 340m<sup>2</sup>
  - nieuw te bouwen 673m<sup>2</sup>
  - nieuw te bouwen woningen Stukken
  - grens hien waterzone
  - 100 meter lijn grens dierverblijven
  - 50 meter lijn grens perceel woning 15
  - 50 meter lijn grens woning familie Stukken

Gebouwegegevens								
nr.	benaming	vloerconstructie	wandconstructie	dakconstructie	mestopslag	aantal dierplaatsen	RAV	aantal te houden dieren
A	woonhuis	beton	metzelwerk	dakpannen				
B	bakhuys	beton	metzelwerk	dakpannen				
C	werktuigenberging	beton	damwand	abc-golflaten				
D	schuur	beton	hout	abc-golflaten				
E	schuur	beton	metzelwerk	abc-golflaten				
F	potstal	beton	betongameel	sandwichpaneel				
G	schuur	beton	metzelwerk	abc-golflaten				
H	schuur	beton	metzelwerk	abc-golflaten				
I	schuur	beton	metzelwerk	abc-golflaten				
J	voeropslag	beton	metzelwerk	abc-golflaten				
K	schuur	beton	metzelwerk	abc-golflaten				
L	schuur	beton	metzelwerk	abc-golflaten				
M	schuur	beton	metzelwerk	abc-golflaten				
N	schuur	beton	metzelwerk	abc-golflaten				

**terreinindeling**

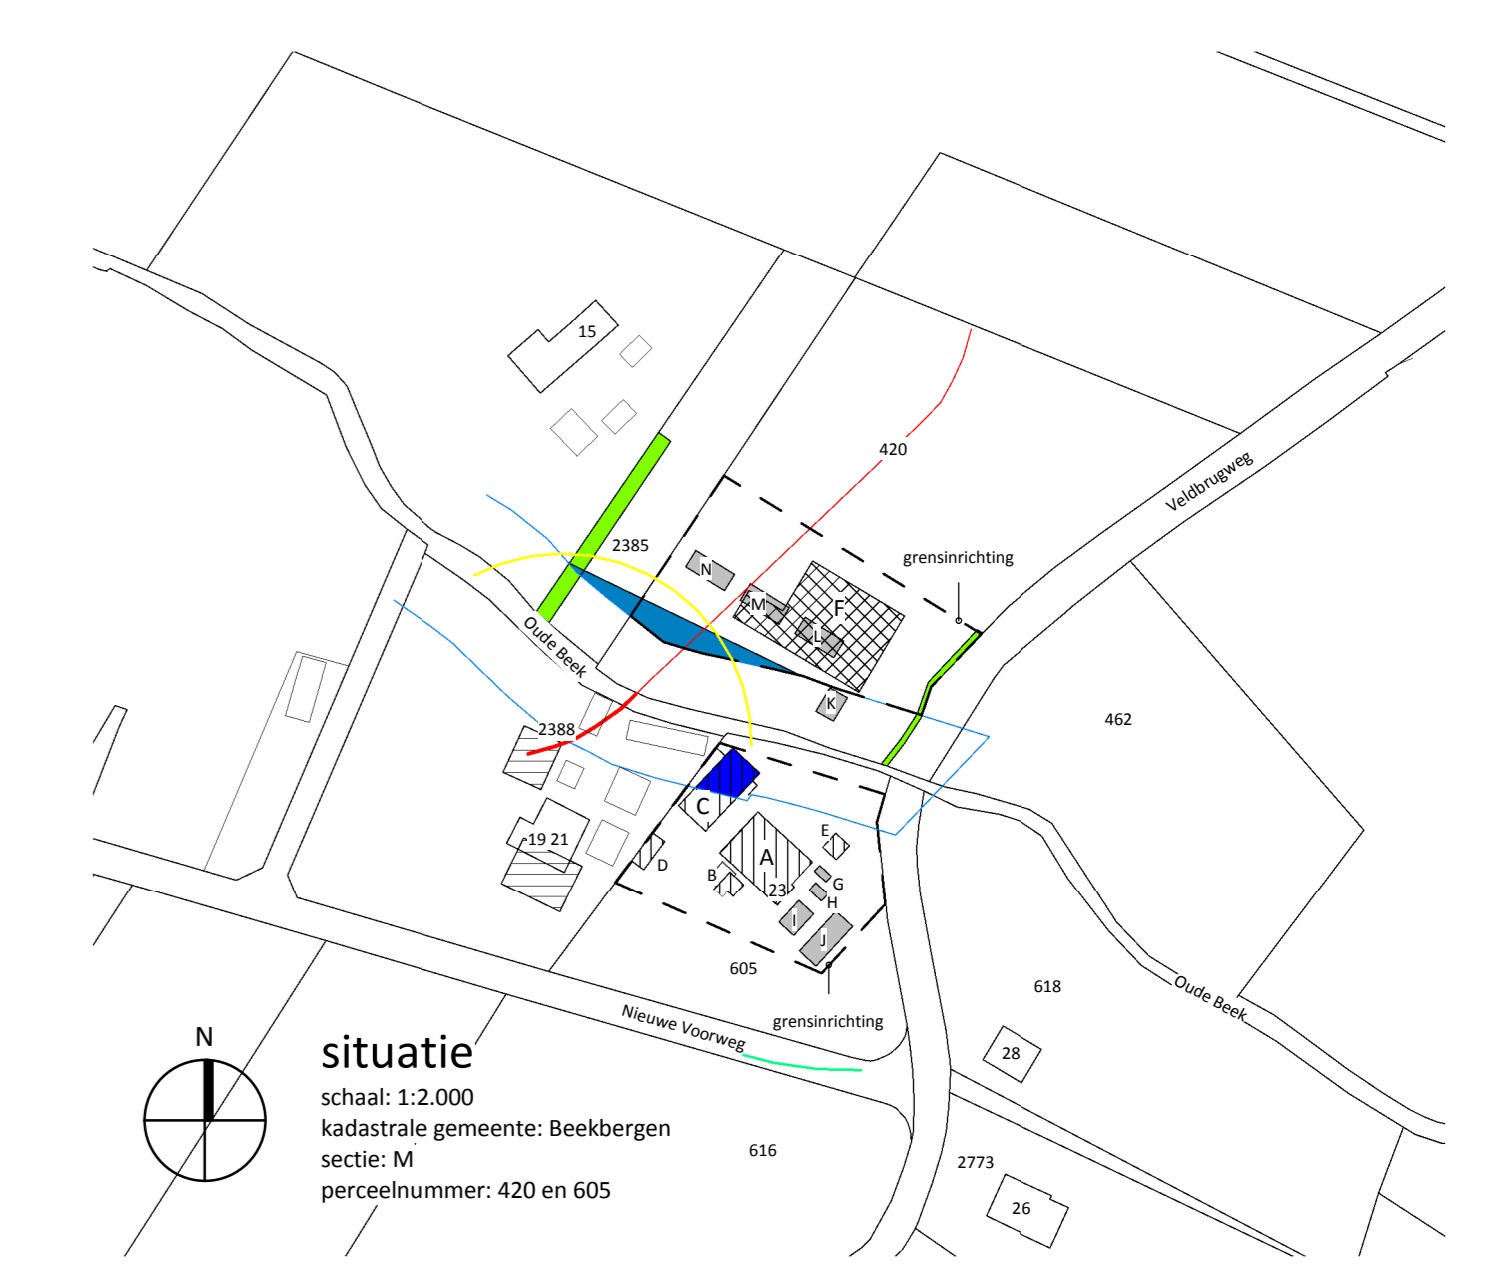

**rombōu**

opdrachtgever: de heer G.G.E. Beltman  
 Nieuwe Voorweg 23  
 7364 AD Lierens  
 Tel. 055-5064168

project: melding activiteitenbesluit voor het bedrijf aan de Nieuwe Voorweg 23 te Lierens

onderdeel: Overzichtstekening terreinindeling, doorsnede en situatie

bladnummer: MI-02

inval: 53.907  
 schaal: 1:250  
 papierformaat: A0  
 sticht: architect  
 registratie: 21-09-2015  
 type: gewijzigd A: 12-01-2016

Zwartewaterdijk 14  
 Postbus 1401  
 6200 AD Zwijndrecht  
 (088) 888 66 63  
 (088) 888 66 62  
 info@rombou.nl  
 www.rombou.nl