



LEGENDA

Verhardingen

- rijweg
- asfaltverharding
kleur: zwart
- parkeerplaatsen, 78 st
asfaltverharding, beïnjing d.m.v. thermoplastisch materiaal, kleur: wit
- mindervalide parkeerplaats, 2 st
asfaltverharding, symboolaanduiding d.m.v. thermoplastisch materiaal, kleur: wit
- uitstaruimte
natuursteen
- plein
straatbaksteen Padova, dikformaat, keperverband
kleur: rood-paars gereduceerd, leverancier: Wienerberger
- molgoot l.b.v. terrafafwatering
- straatbaksteen Padova, dikformaat, stroomverband
kleur: rood-paars gereduceerd, leverancier: Wienerberger
- ggrt
- betonstraatsteen, keifformaat, keperverband
kleur: grijs

Beplantingen



- boom, nieuw
- boom, bestaand
- meerstammige heester
- schutting met klimop (n.l.b.)
- siergrassen
- vakbeplanting
- klimplanten

Tereininrichting

- zitbank
type: Plane dubbelzits, ex. rugleuning, lxb: 500x900 mm
leverancier: Grijsen
- paaloparmatuur
type: Bega 8977 (enkel), Bega 8978 (dubbel), mast + armatuur in RAL kleur, lichtbron: LED
masthoogte: 4,6 m, leverancier: Bega
- platfondarmatuur, nieuwbouw
- boomroosters, langwerpig
type: Biese, afmeting: 10 x 2,5 m, materiaal: gietijzer (zwarte was), rooster geschikt voor zwaar verkeer
leverancier: ANME
- boomroosters, vierkant
type: Corteligo, afmeting: 1,5 x 1,5 m, materiaal: cortenstaal
leverancier: Velspa
- zwerfkeien
type: Quarzitische Grauwacke Findlinge, maat (hoogte): variërend van ca. 0,4 m tot ca. 1,2 m
leverancier: De Beijer
- dubbele draaiport
type: Pro-Turner Barricade Dubbel, netto doorgang: 4000 mm, hoogte: 2000 mm, kleur: RAL-kleur n.l.b.
leverancier: B&G hekwerken
- enkelzijdige poort
type: Pro-Turner Barricade Enkel, netto doorgang: 1250 mm, hoogte: 2000 mm, kleur: RAL-kleur n.l.b.
leverancier: B&G hekwerken
- straatlantaarn
type: STR-3245/30, 320x450 mm
leverancier: TBS Soest
- ingegoot
type: n.l.b., voorzien van GY afkroesrooster, geschikt voor verkeersklasse E800
leverancier: TBS Soest

Overige

- projectgrens

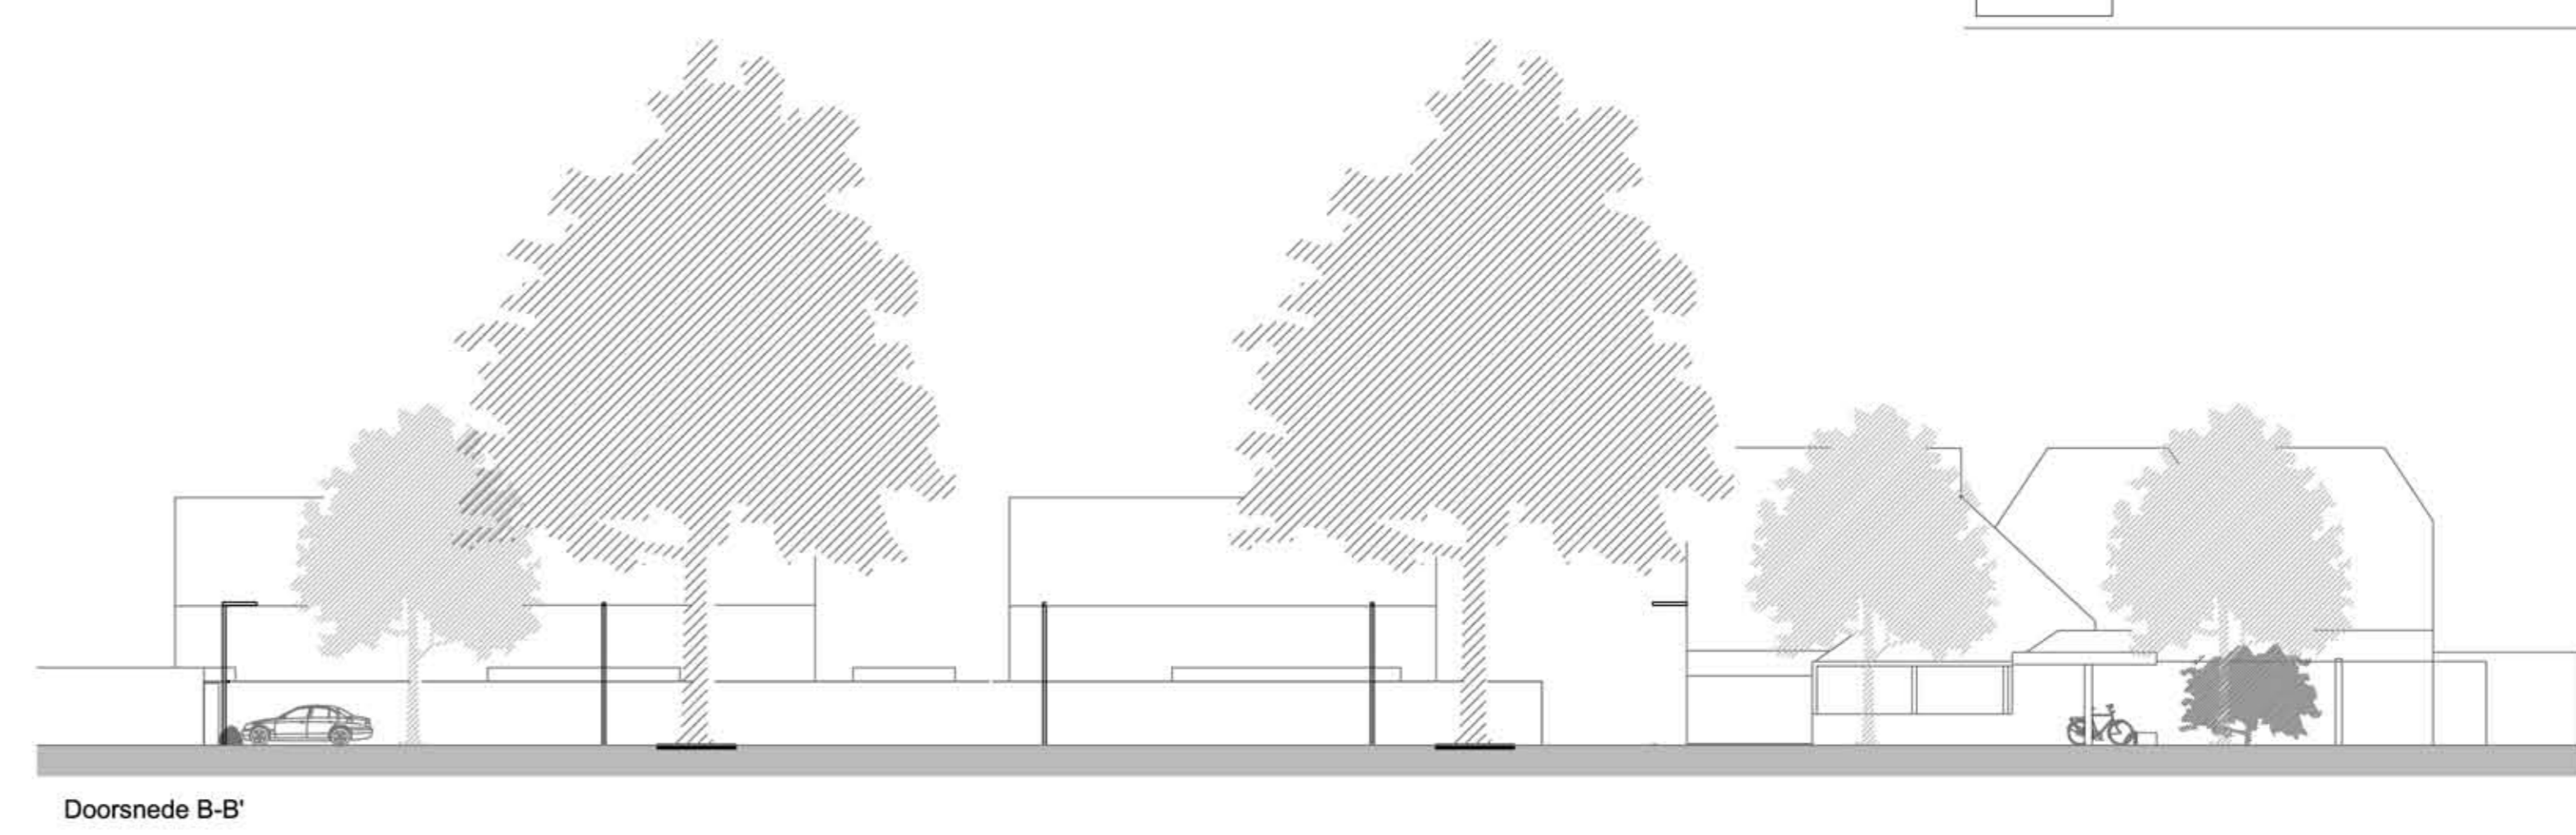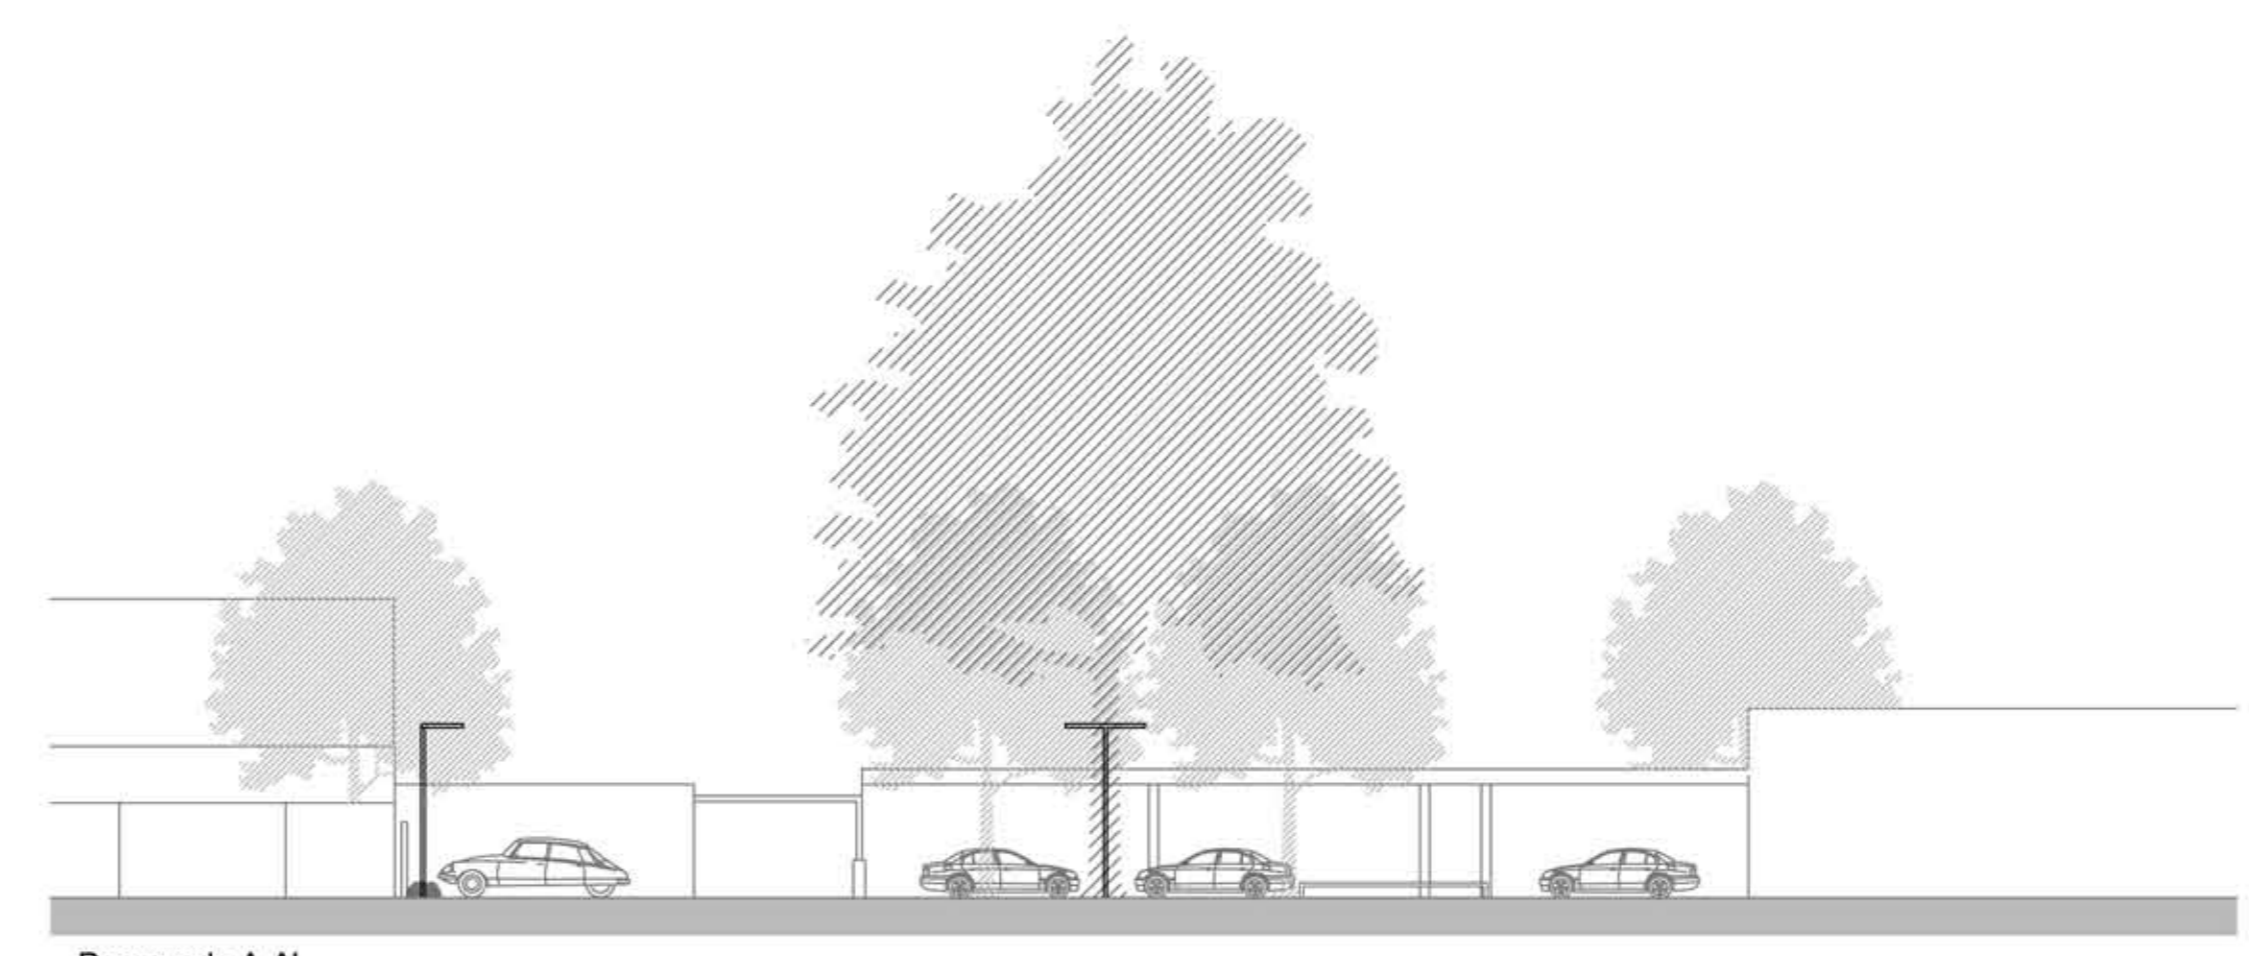

- Uitgangspunten:**
- * Inmeting Basten Landmeetkunde: aldi.dwg 2012-03-19 (gedeeltelijk)
 - * Ondergrond kadata: kadastrale kaart_1305822537078 (gedeeltelijk)
 - * Locatie gebouw: Aldi 2012-03-27.dwg
 - * Locatie winkels: Aldi 2012-03-27.dwg

Datum: 19.02.2013	Getekend: JT	Wijziging: Schutting met klimop i.p.v. tuinmuur l.b.v. patio festerstelling
Datum: 19.02.2013	Getekend: KB	Wijziging: Parkeerplaatbepaling zuid-oostelijk deel l.v.m. respectering bestaande achtertuin grenzen (Bas Backertaan 26,28,32,34)

BURO POELMANS REESINK LANDSCHAPSARCHITECTUUR

Omgeving Aldi Koninginnelaan, Apeldoorn			
Definitief ontwerp			
Opdrachtgever: Willigen Partners b.v.			
Formaat: A0	Schaal: 1:200	Tekeningnr: 1464.ON06	
Datum: 28.01.2013	Geplaatst: 19.02.2013	Getekend: KB/JT/WV	

