



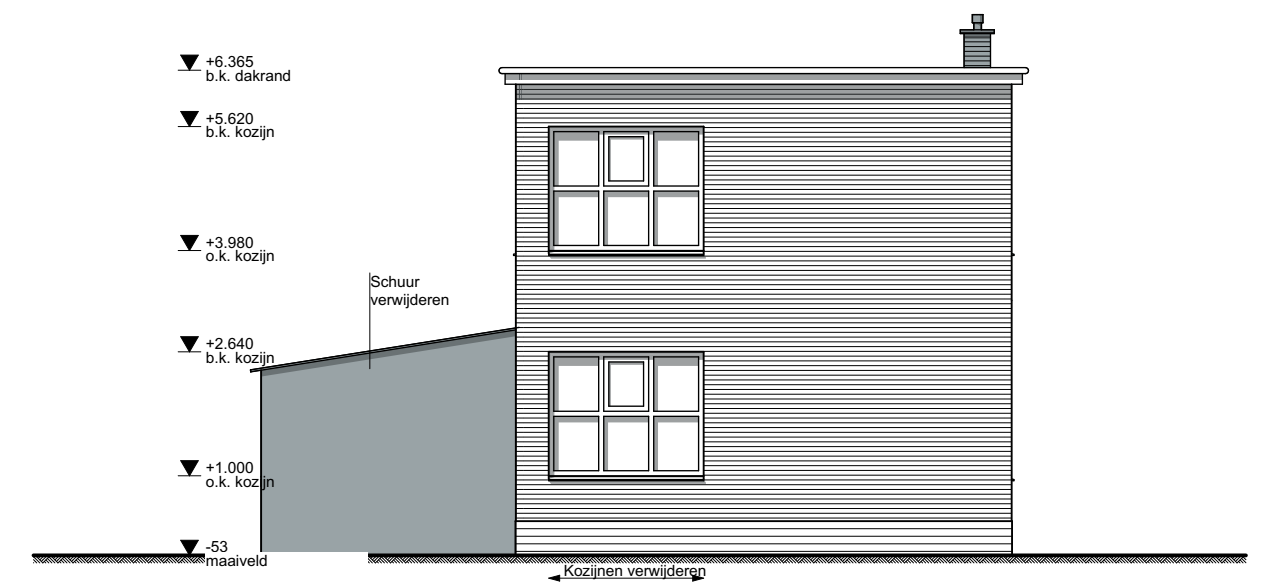

Voorgevel 1:100

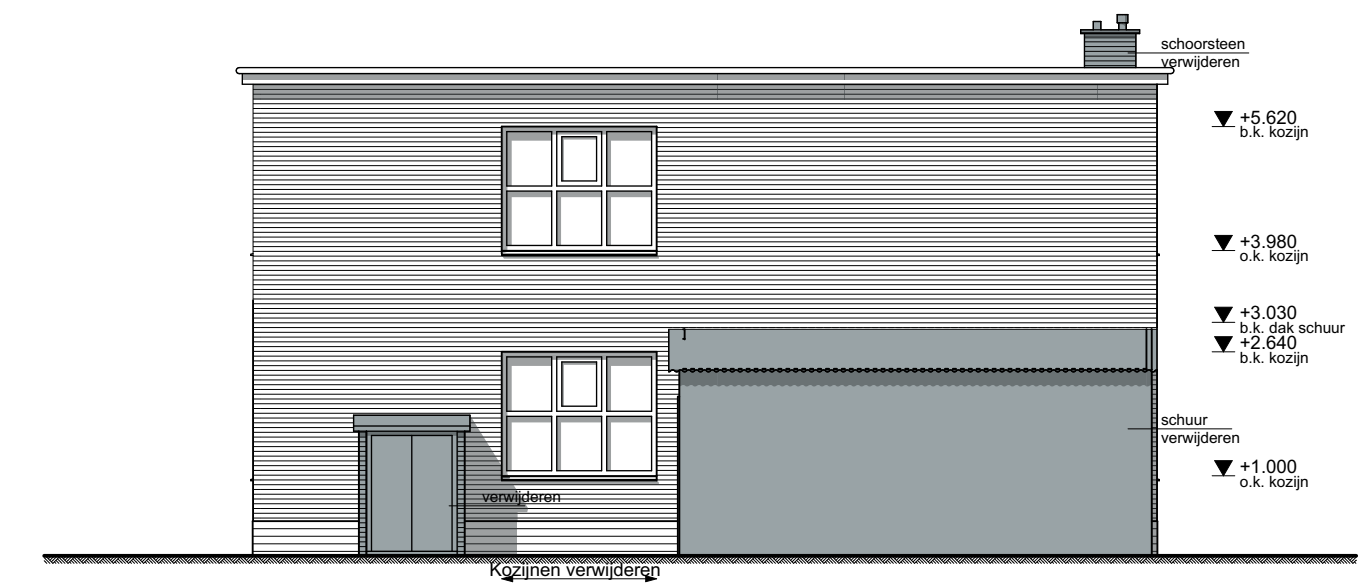


Linkergevel 1:100




Achtergevel 1:100




Rechtergevel 1:100

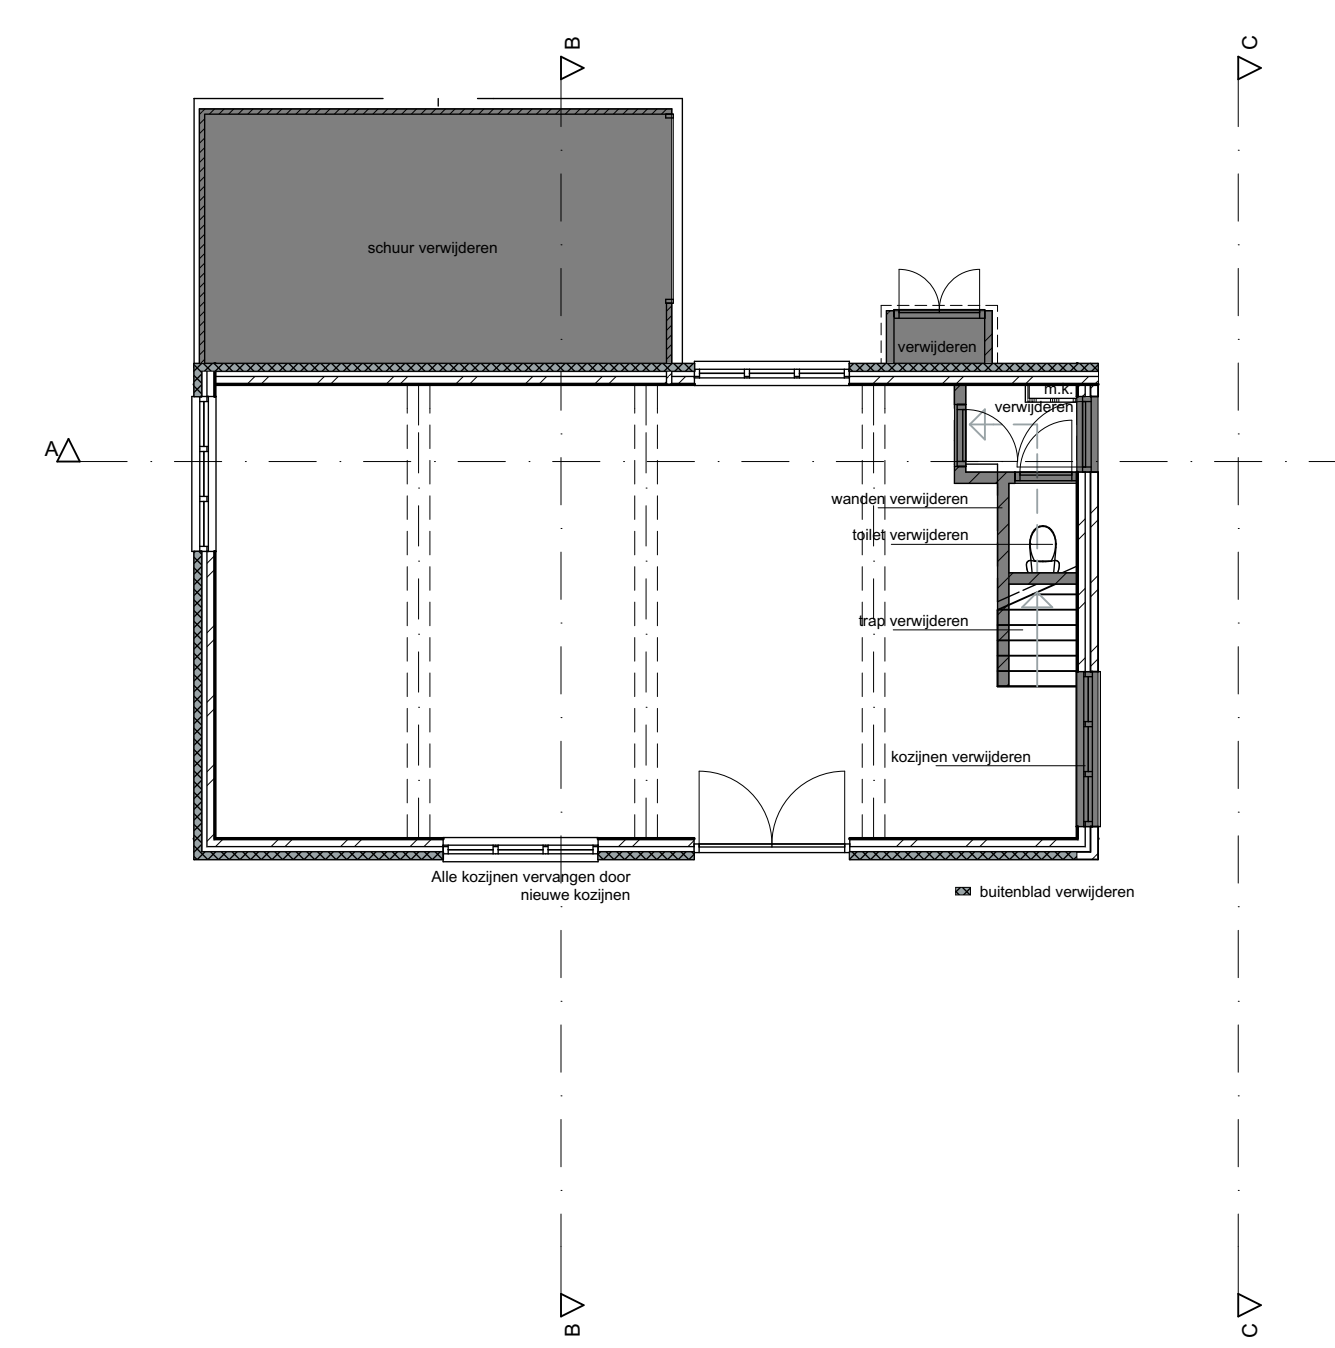


Begane grond 1:100

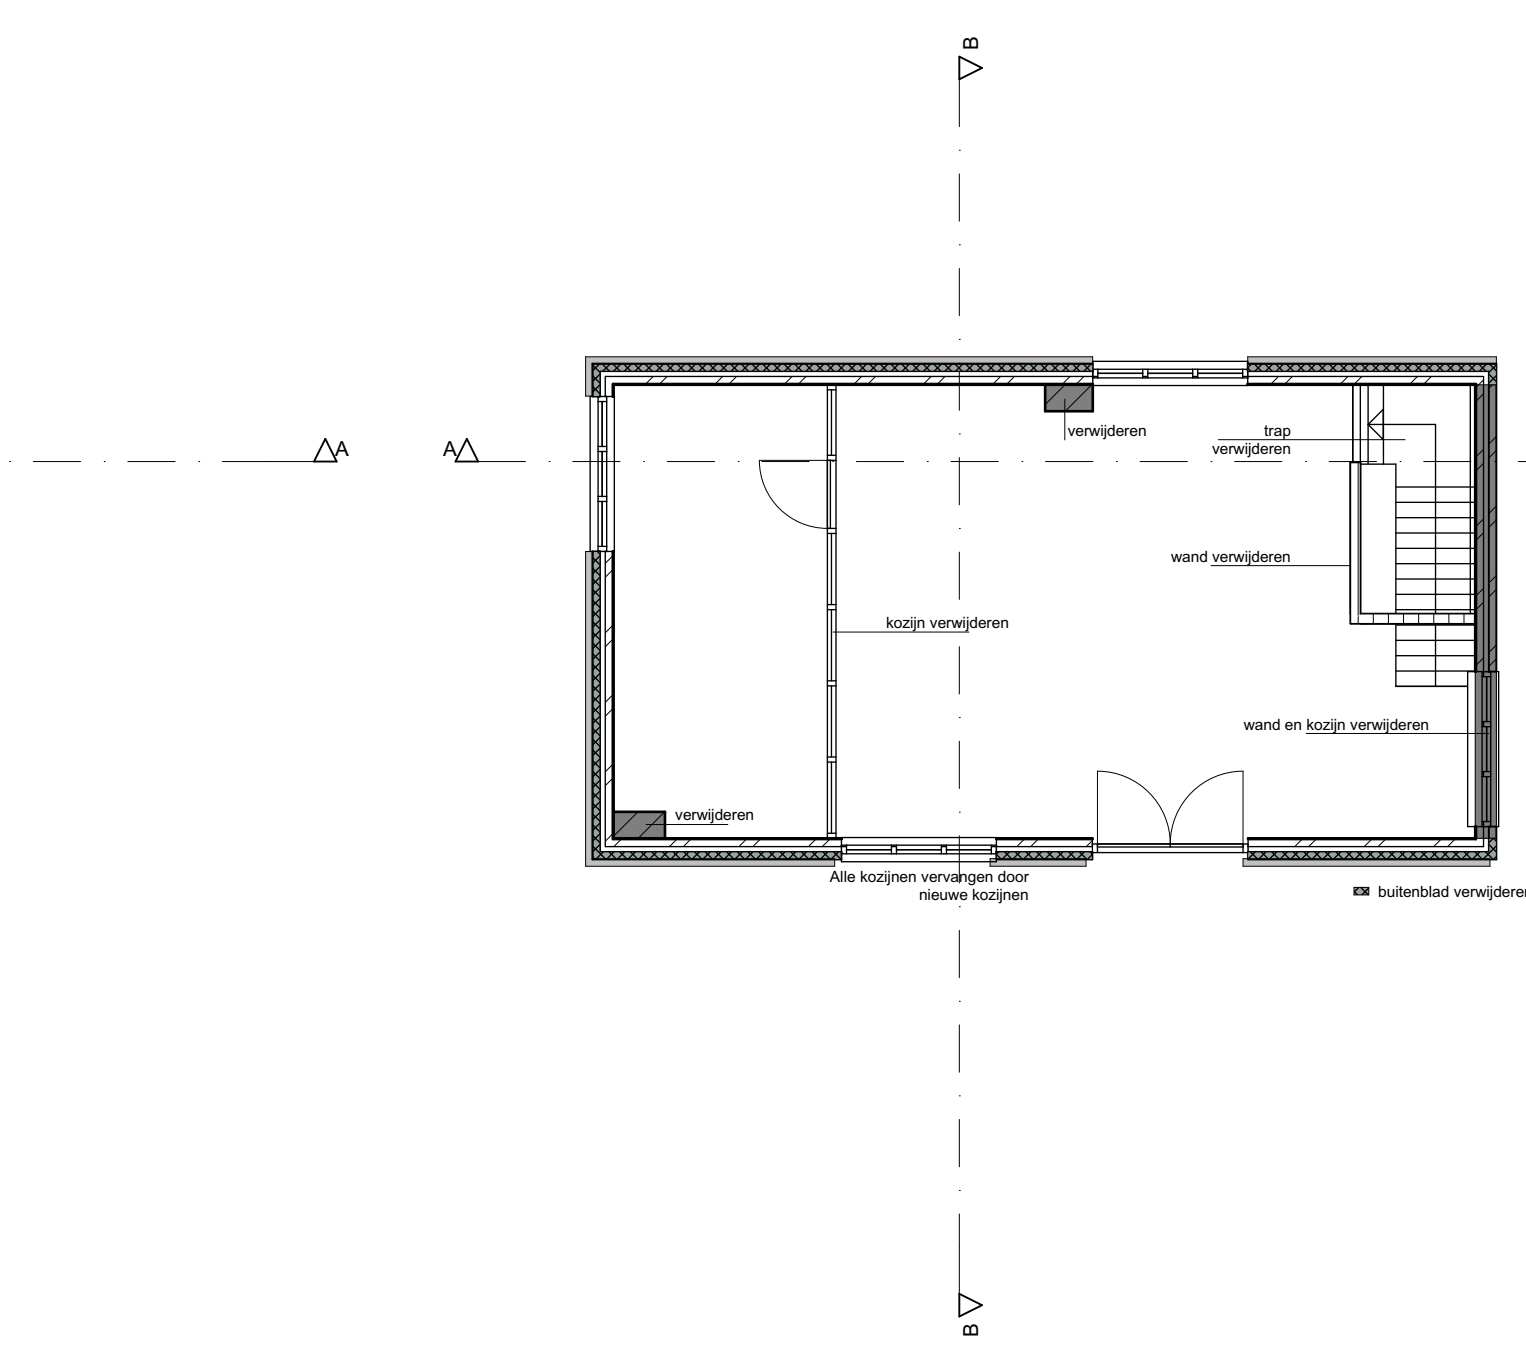


1e verdieping 1:100

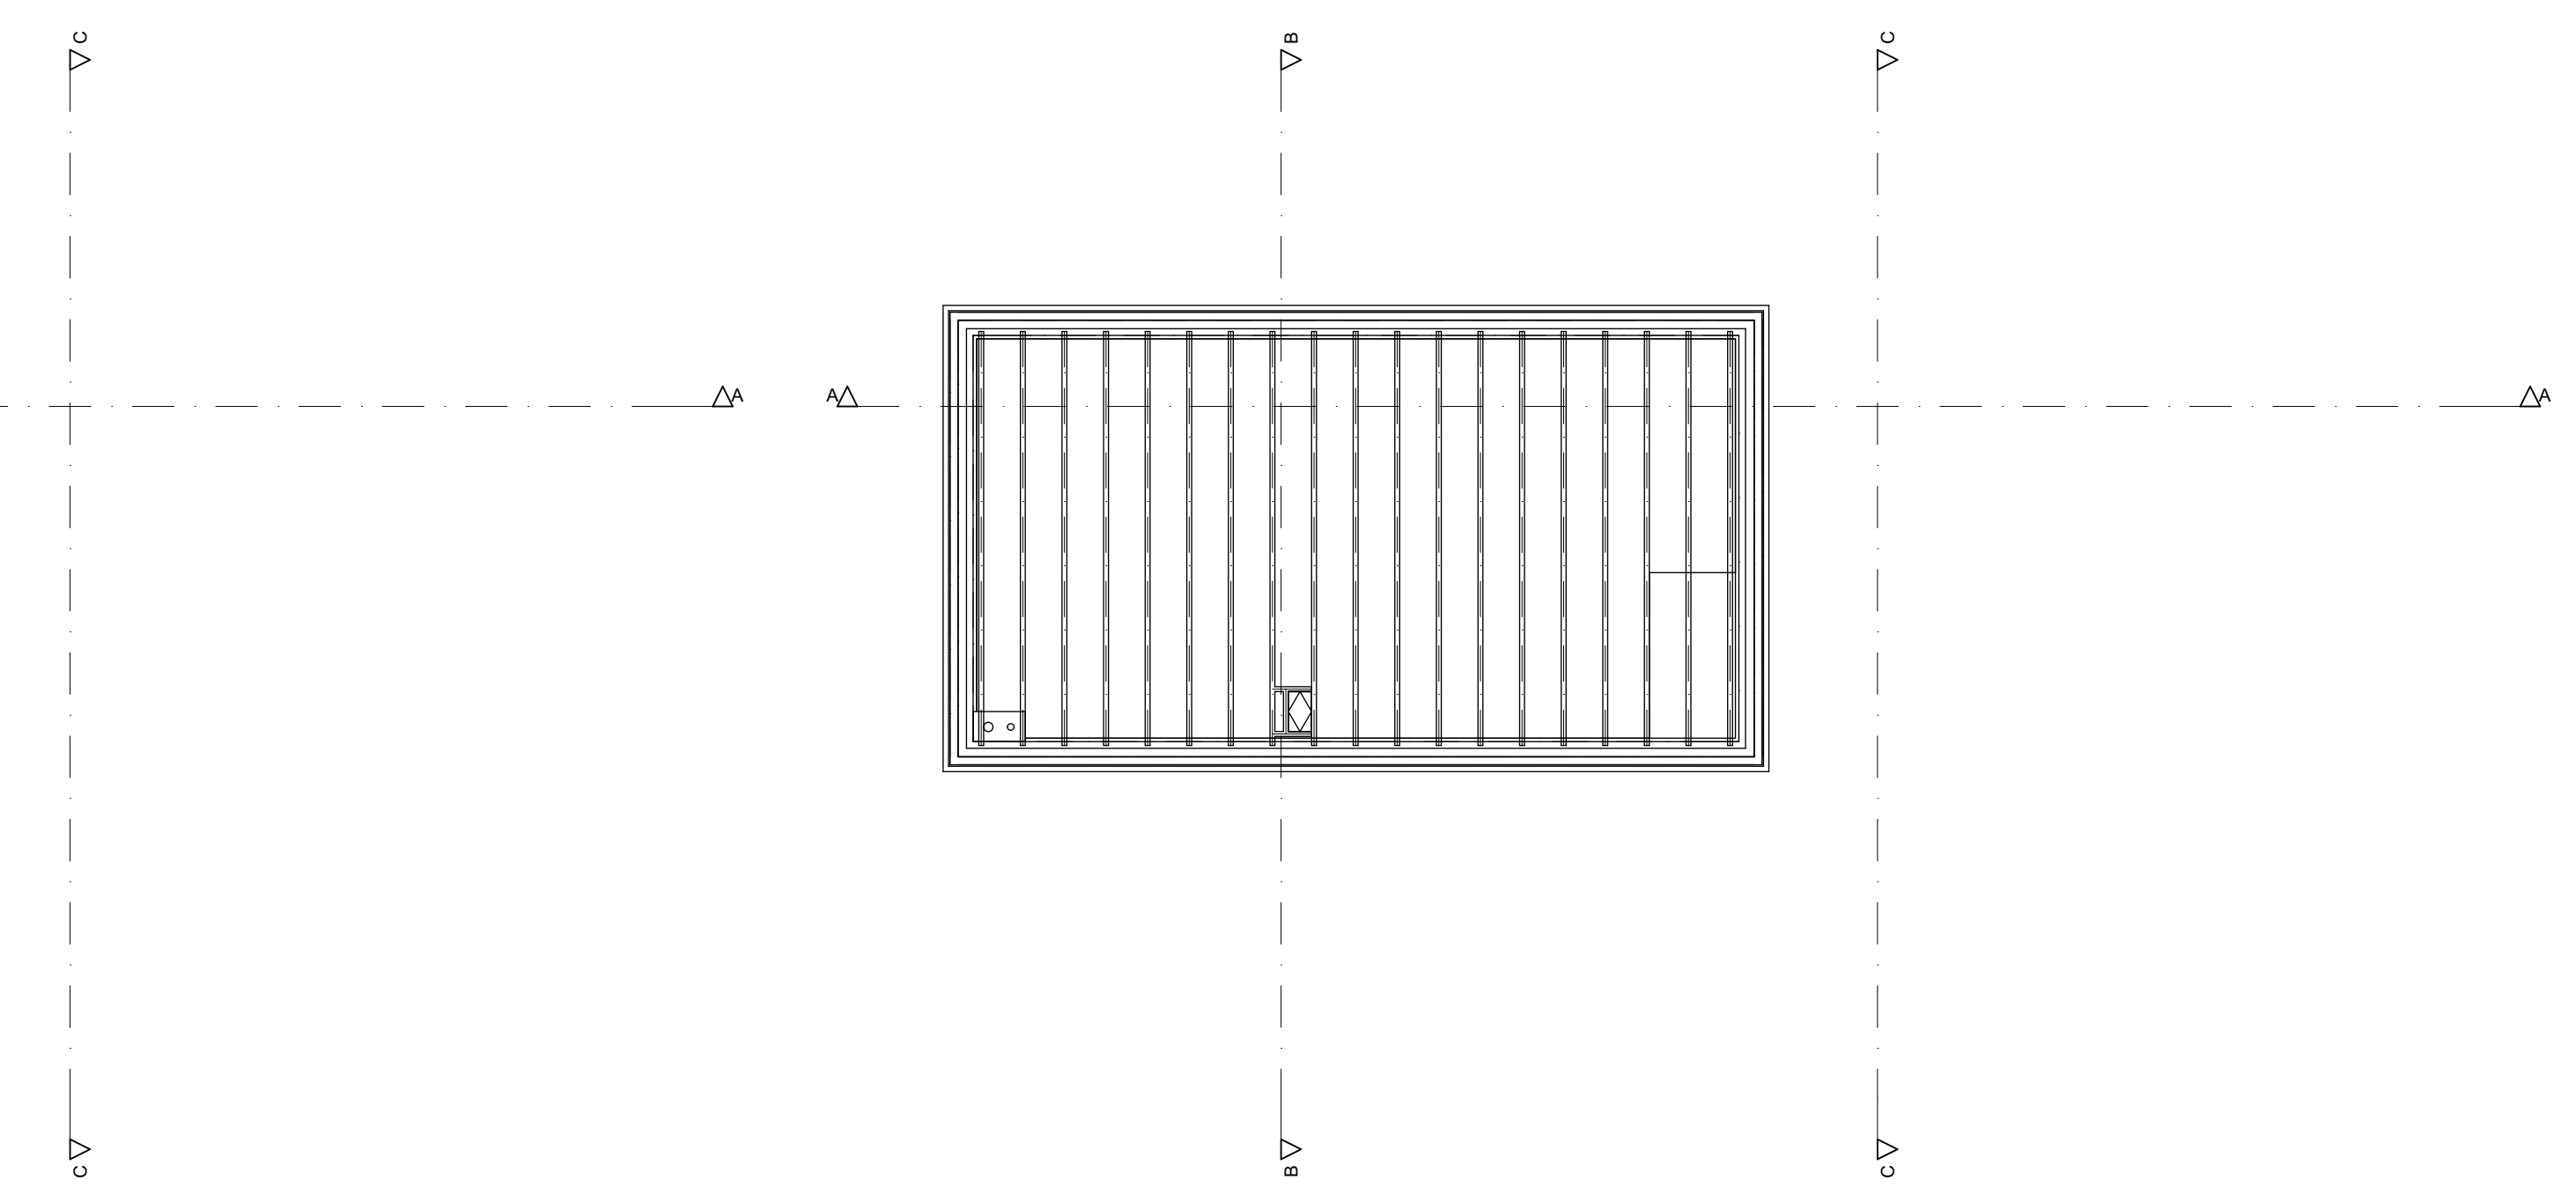


2e verdieping 1:100

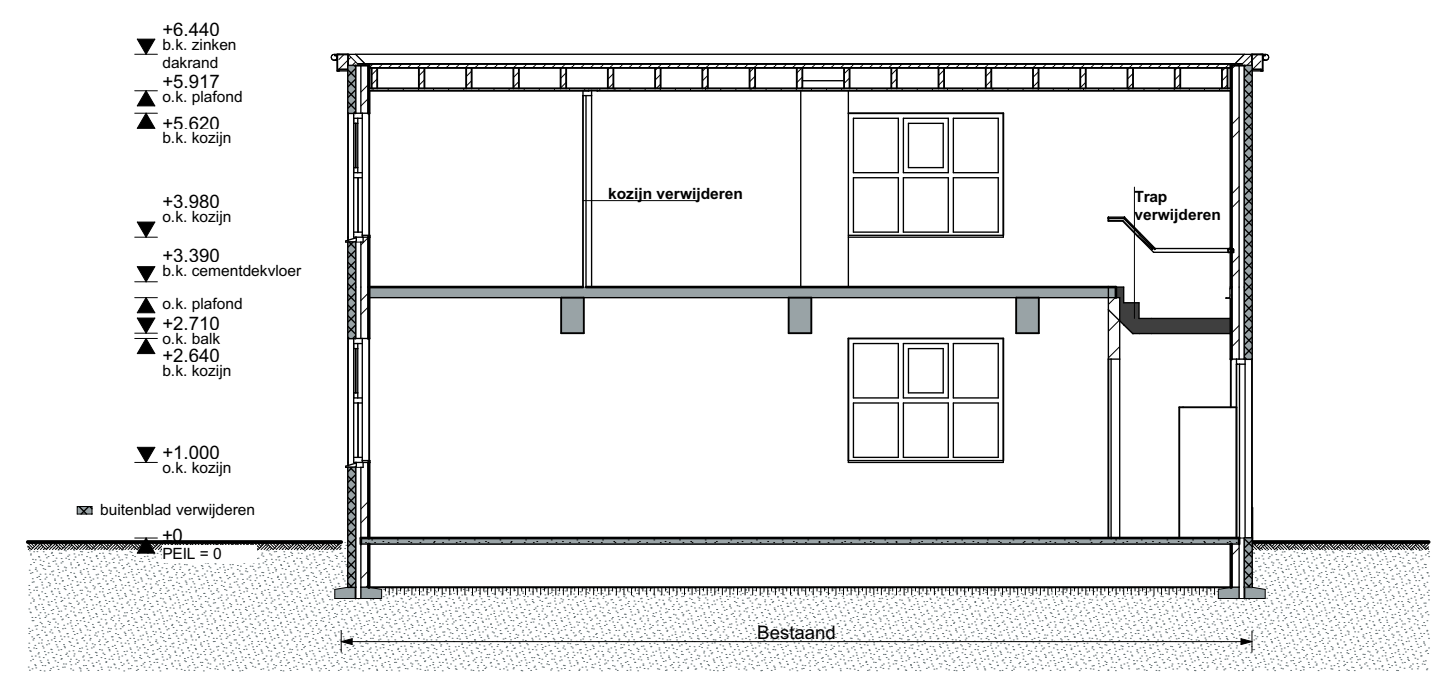

Doorsnede A-A 1:100

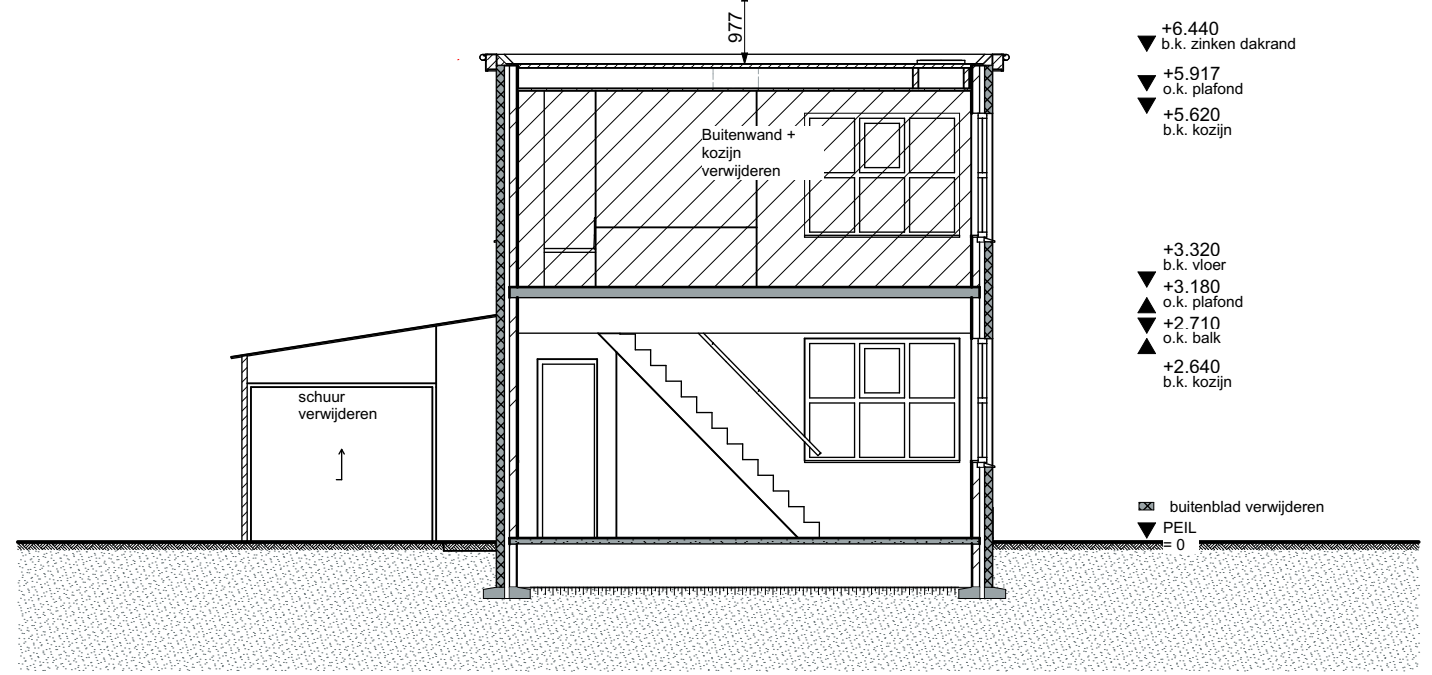

Doorsnede B-B 1:100

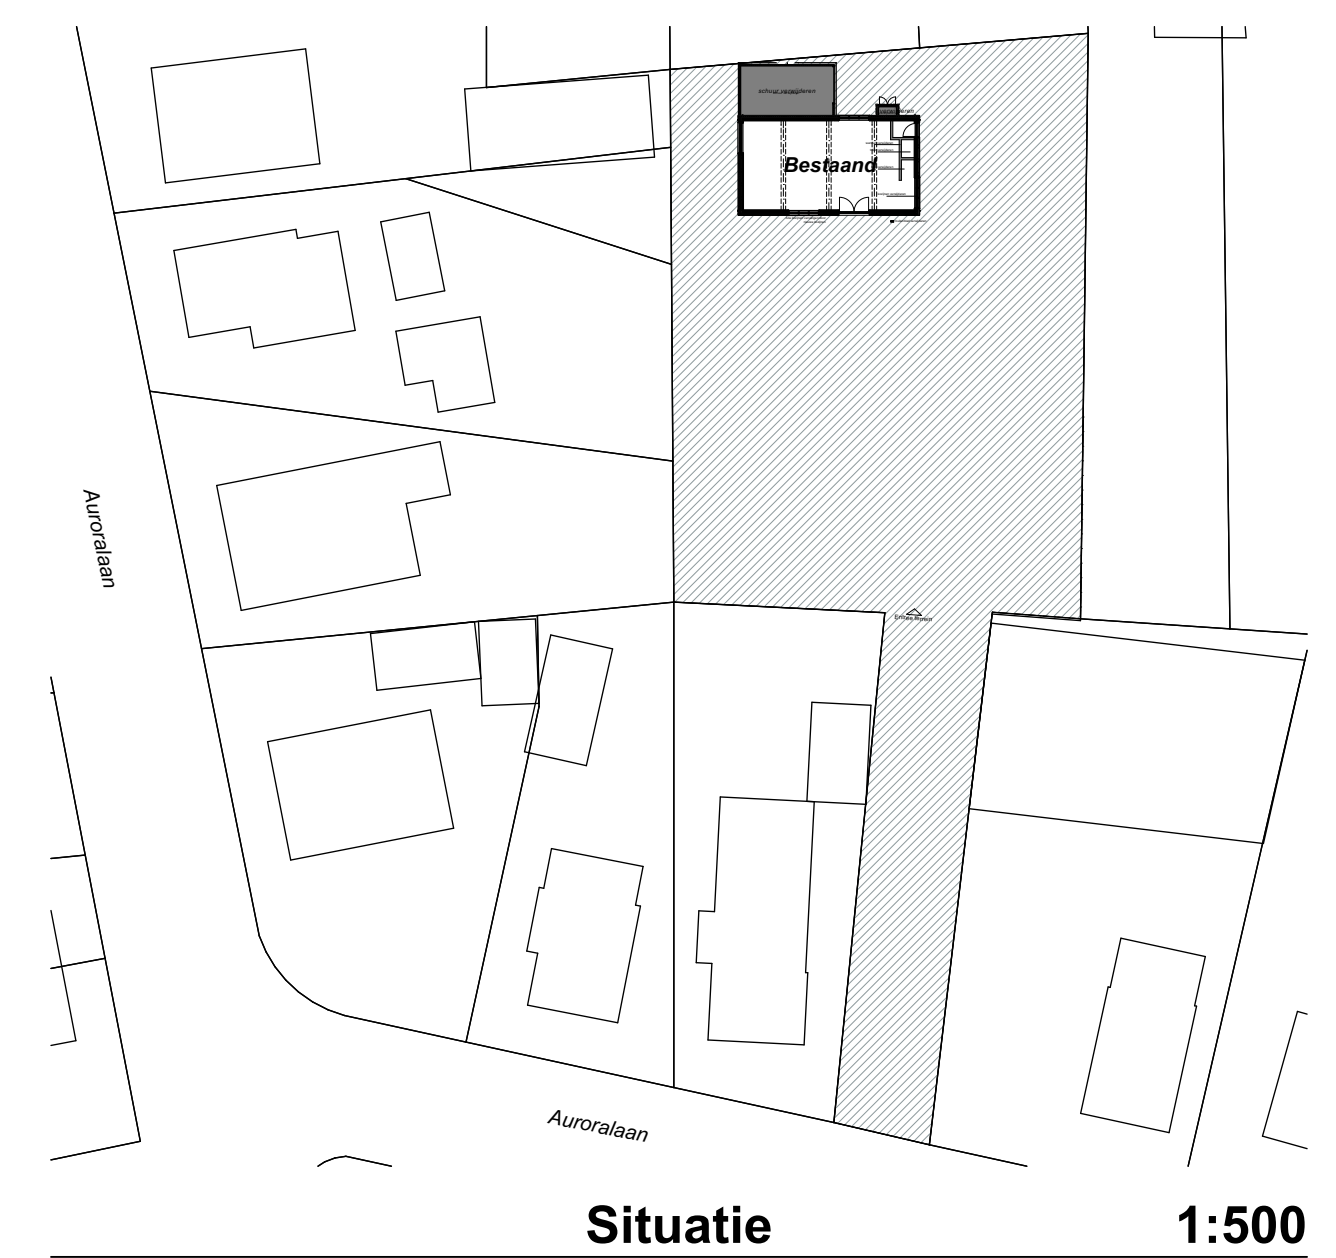

Situatie 1:500

Directie:
M.C. Braunstahl
J. van Dijk
E. van Uzendoorn

Apeldoorn
Nieuwstraat 27
Postbus 649, 7300 AP
T. (055) 521 61 77

Amsterdam
Cruquiuskade 129
1018 AM
T. (020) 693 94 00

E info@mtbarchitecten.nl
I www.mtbarchitecten.nl

Project **Verbouwing Auroralaan**

Auroralaan 19
7321 BN Apeldoorn

Opdrgever A. Sint Nicolaas

Architect J. van Dijk
Projectleider R. van Beek

Tekening-
formaat A1

Schaal

Fase Bestek Bouwaanvraag

Onderwerp **Overzichtstekeningen
bestaan**

Wijk:	Get:	Datum:
A	E.Ebbers	25-06-2014
B		
C		
D		
E		
F		
Werk:		13.194
Status:		Definitief ontwerp
Blad:		401