


Boomnr.	Latijnse boomnaam	Nederlandse boomnaam	ø in cm	Conditie
1	Prunus serrulata	Japane Sierkers	25	R
2	Platanus acerifolia	Plataan	30	G
3	Prunus serrulata	Japane Sierkers	15	M
4	Sorbus latifolia	Breedbladige Lijsterbes	65	G
5	Quercus robur	Zomereik	55	G
6	Salix alba	Schietwilg	45	R
7	Chamaecyparis lawsoniana	Californische Cipres	45	G
8	Chamaecyparis lawsoniana	Californische Cipres	40	G
9	Carya glabra	Gladbladige Bittermoot	40	R
10	Betula pendula	Ruwe Berk	30	G
11	Malus spec.	Sierappel	40	M
12	Malus spec.	Sierappel	40	G
13	Malus spec.	Sierappel	40	G
14	Quercus robur	Zomereik	65	G
15	Quercus robur	Zomereik	55	G
16	Salix caprea	Boswilg	75	G
17	Alnus glutinosa	Zwarte Els	20	G
18	Alnus glutinosa	Zwarte Els	25	G
19	Alnus glutinosa	Zwarte Els	20	G
20	Alnus glutinosa	Zwarte Els	20	G
21	Robinia pseudoacacia	Acacia	30	G
22	Acer platanoides 'Royal Red'	Noorse Esdoom (roodbladig)	35	G
23	Nothofagus antarctica	Schijnbeuk	20	R
24	Prunus serrulata	Japane Sierkers	10	M
25	Platanus acerifolia	Plataan (dakvorm)	30	G
26	Robinia pseudoacacia	Acacia (bolvorm)	15	M
27	Robinia pseudoacacia	Acacia (bolvorm)	20	R
28	Robinia pseudoacacia	Acacia (bolvorm)	15	R
29	Robinia pseudoacacia	Acacia (bolvorm)	20	R
30	Acer platanoides	Noorse Esdoom	45	G
31	Acer platanoides	Noorse Esdoom	30	R
32	Laburnum spec.	Gouden Regen	75	G

G = Goed  
R = Redelijk  
M = Matig  
S = Slecht



PROJECT : Apeldoorn, Veenkamp  
ONDERWERP : Boominventarisatie

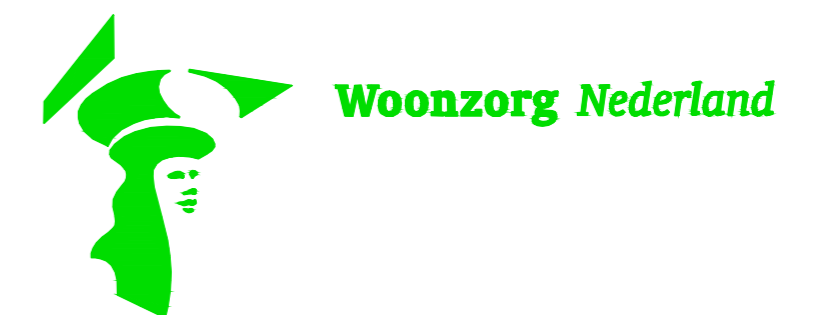

ruimtelijke informatie  
ruimtelijke inrichting  
ruimtelijk beheer

Veenendaal  
tel. 0318 - 52 76 00  
Elst (Gld)  
tel. 0481 - 37 71 65  
http://www.buroboot.nl

Wijzigingen  
Datum Get.

Tekeninggegevens

Datum : 24 juli 2017  
Tekenaar : noo  
Projectleider : jbo  
Schaal : 1:500  
Formaat : A2  
Bestand : K17-0480-001  
Blad : 01