



Totaal te slopen schuren en onderdelen:
 schuur 308,21 m²
 schuur 46,81 m²
 schuur 18,26 m²
 Totaal: 373,28 m²

Elsbosweg 39 Klarenbeek

Situatie oppervlak
 -Elsbosweg 39, 7381 BH Klarenbeek

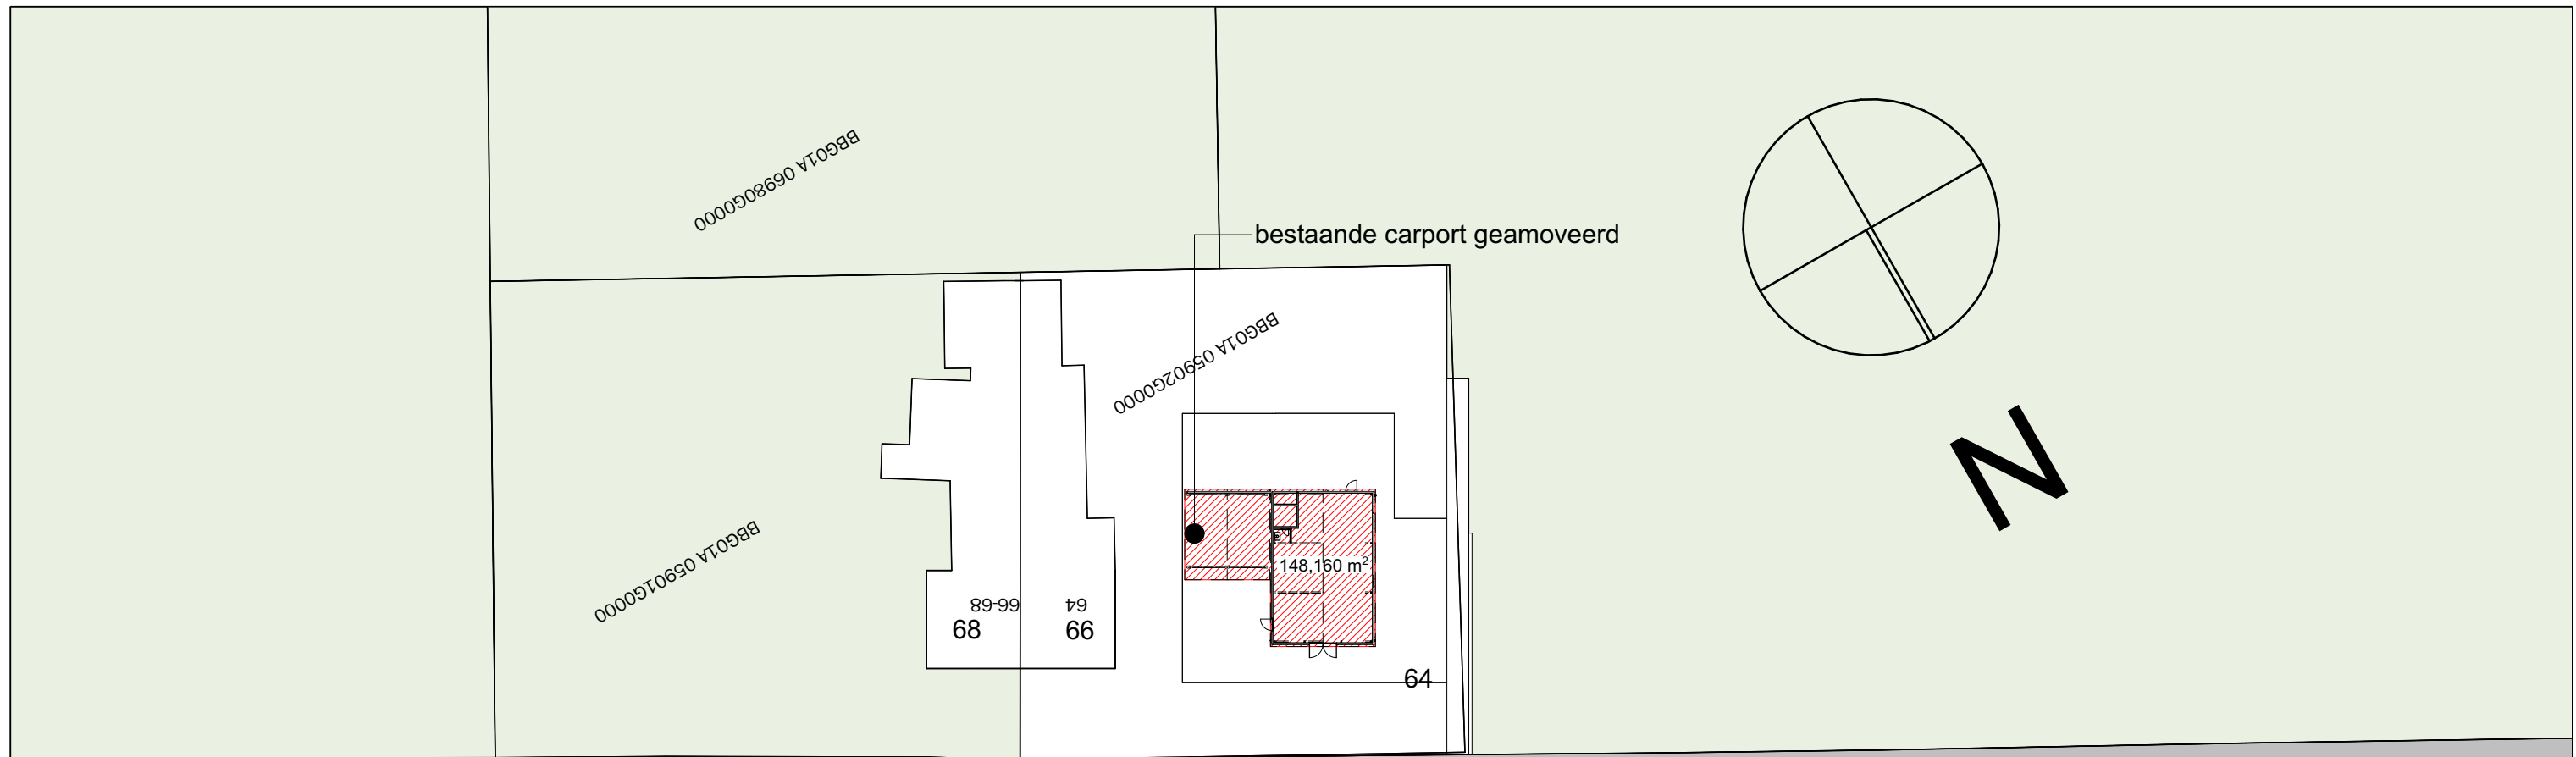


Elsbosweg

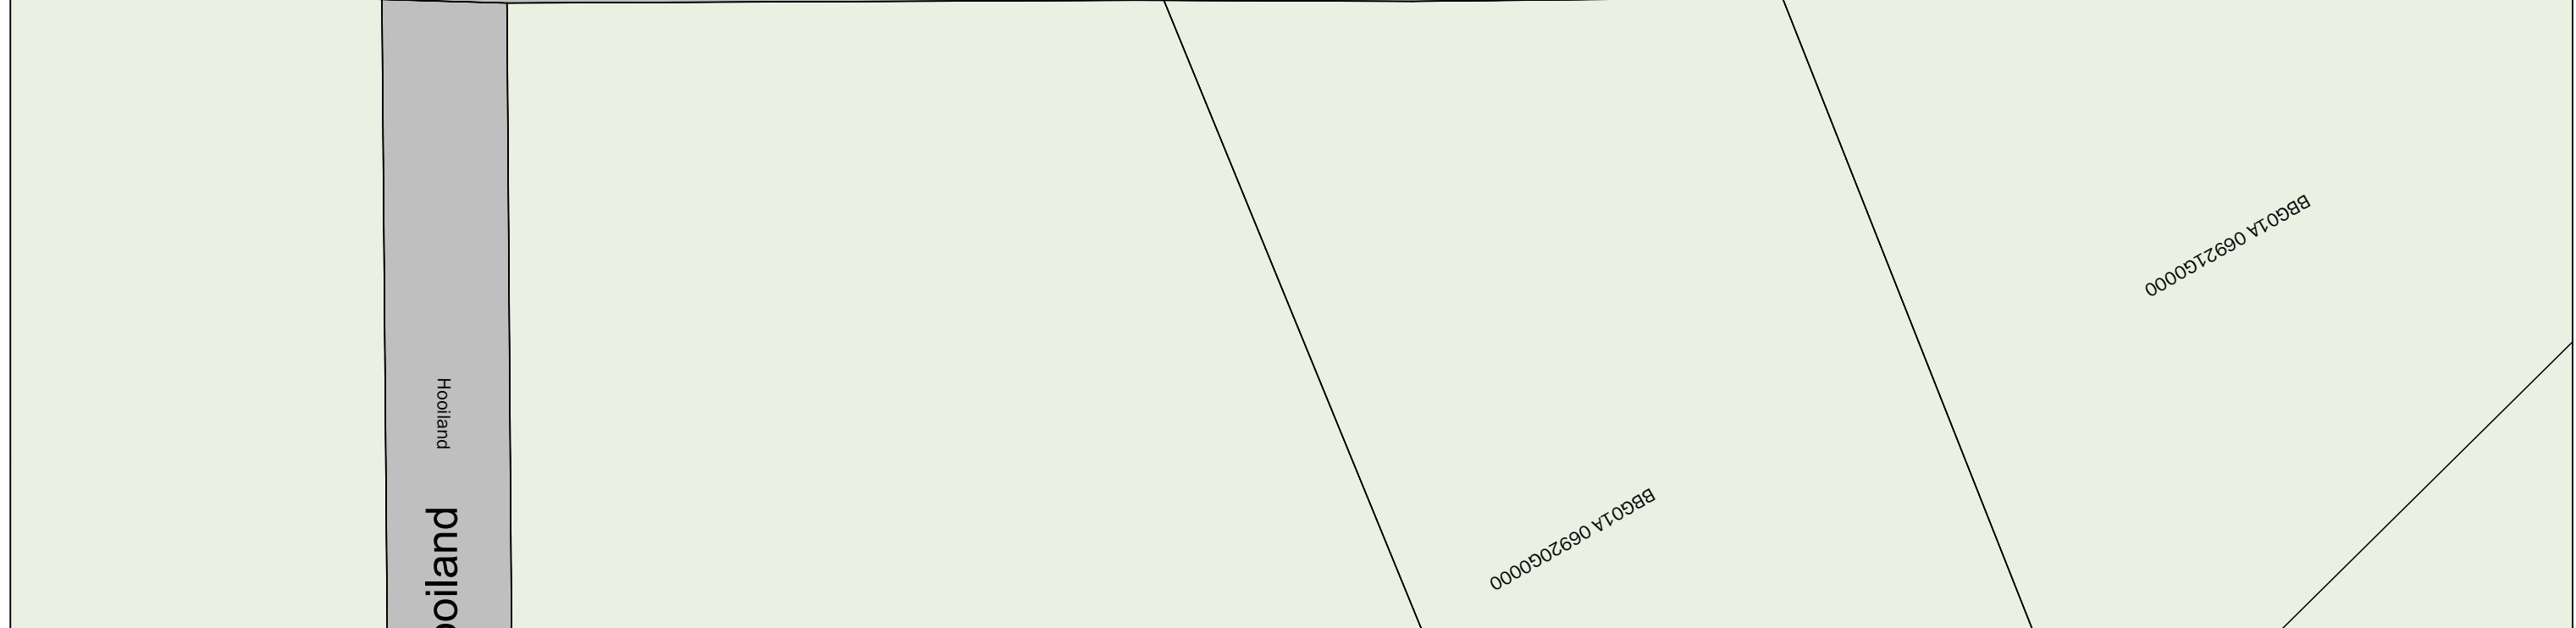

Hooiland

Totaal te slopen schuren en onderdelen:
 schuur 148,16 m²
 Situatie oppervlak
 -Elsbosweg 64, 7381 BJ Klarenbeek

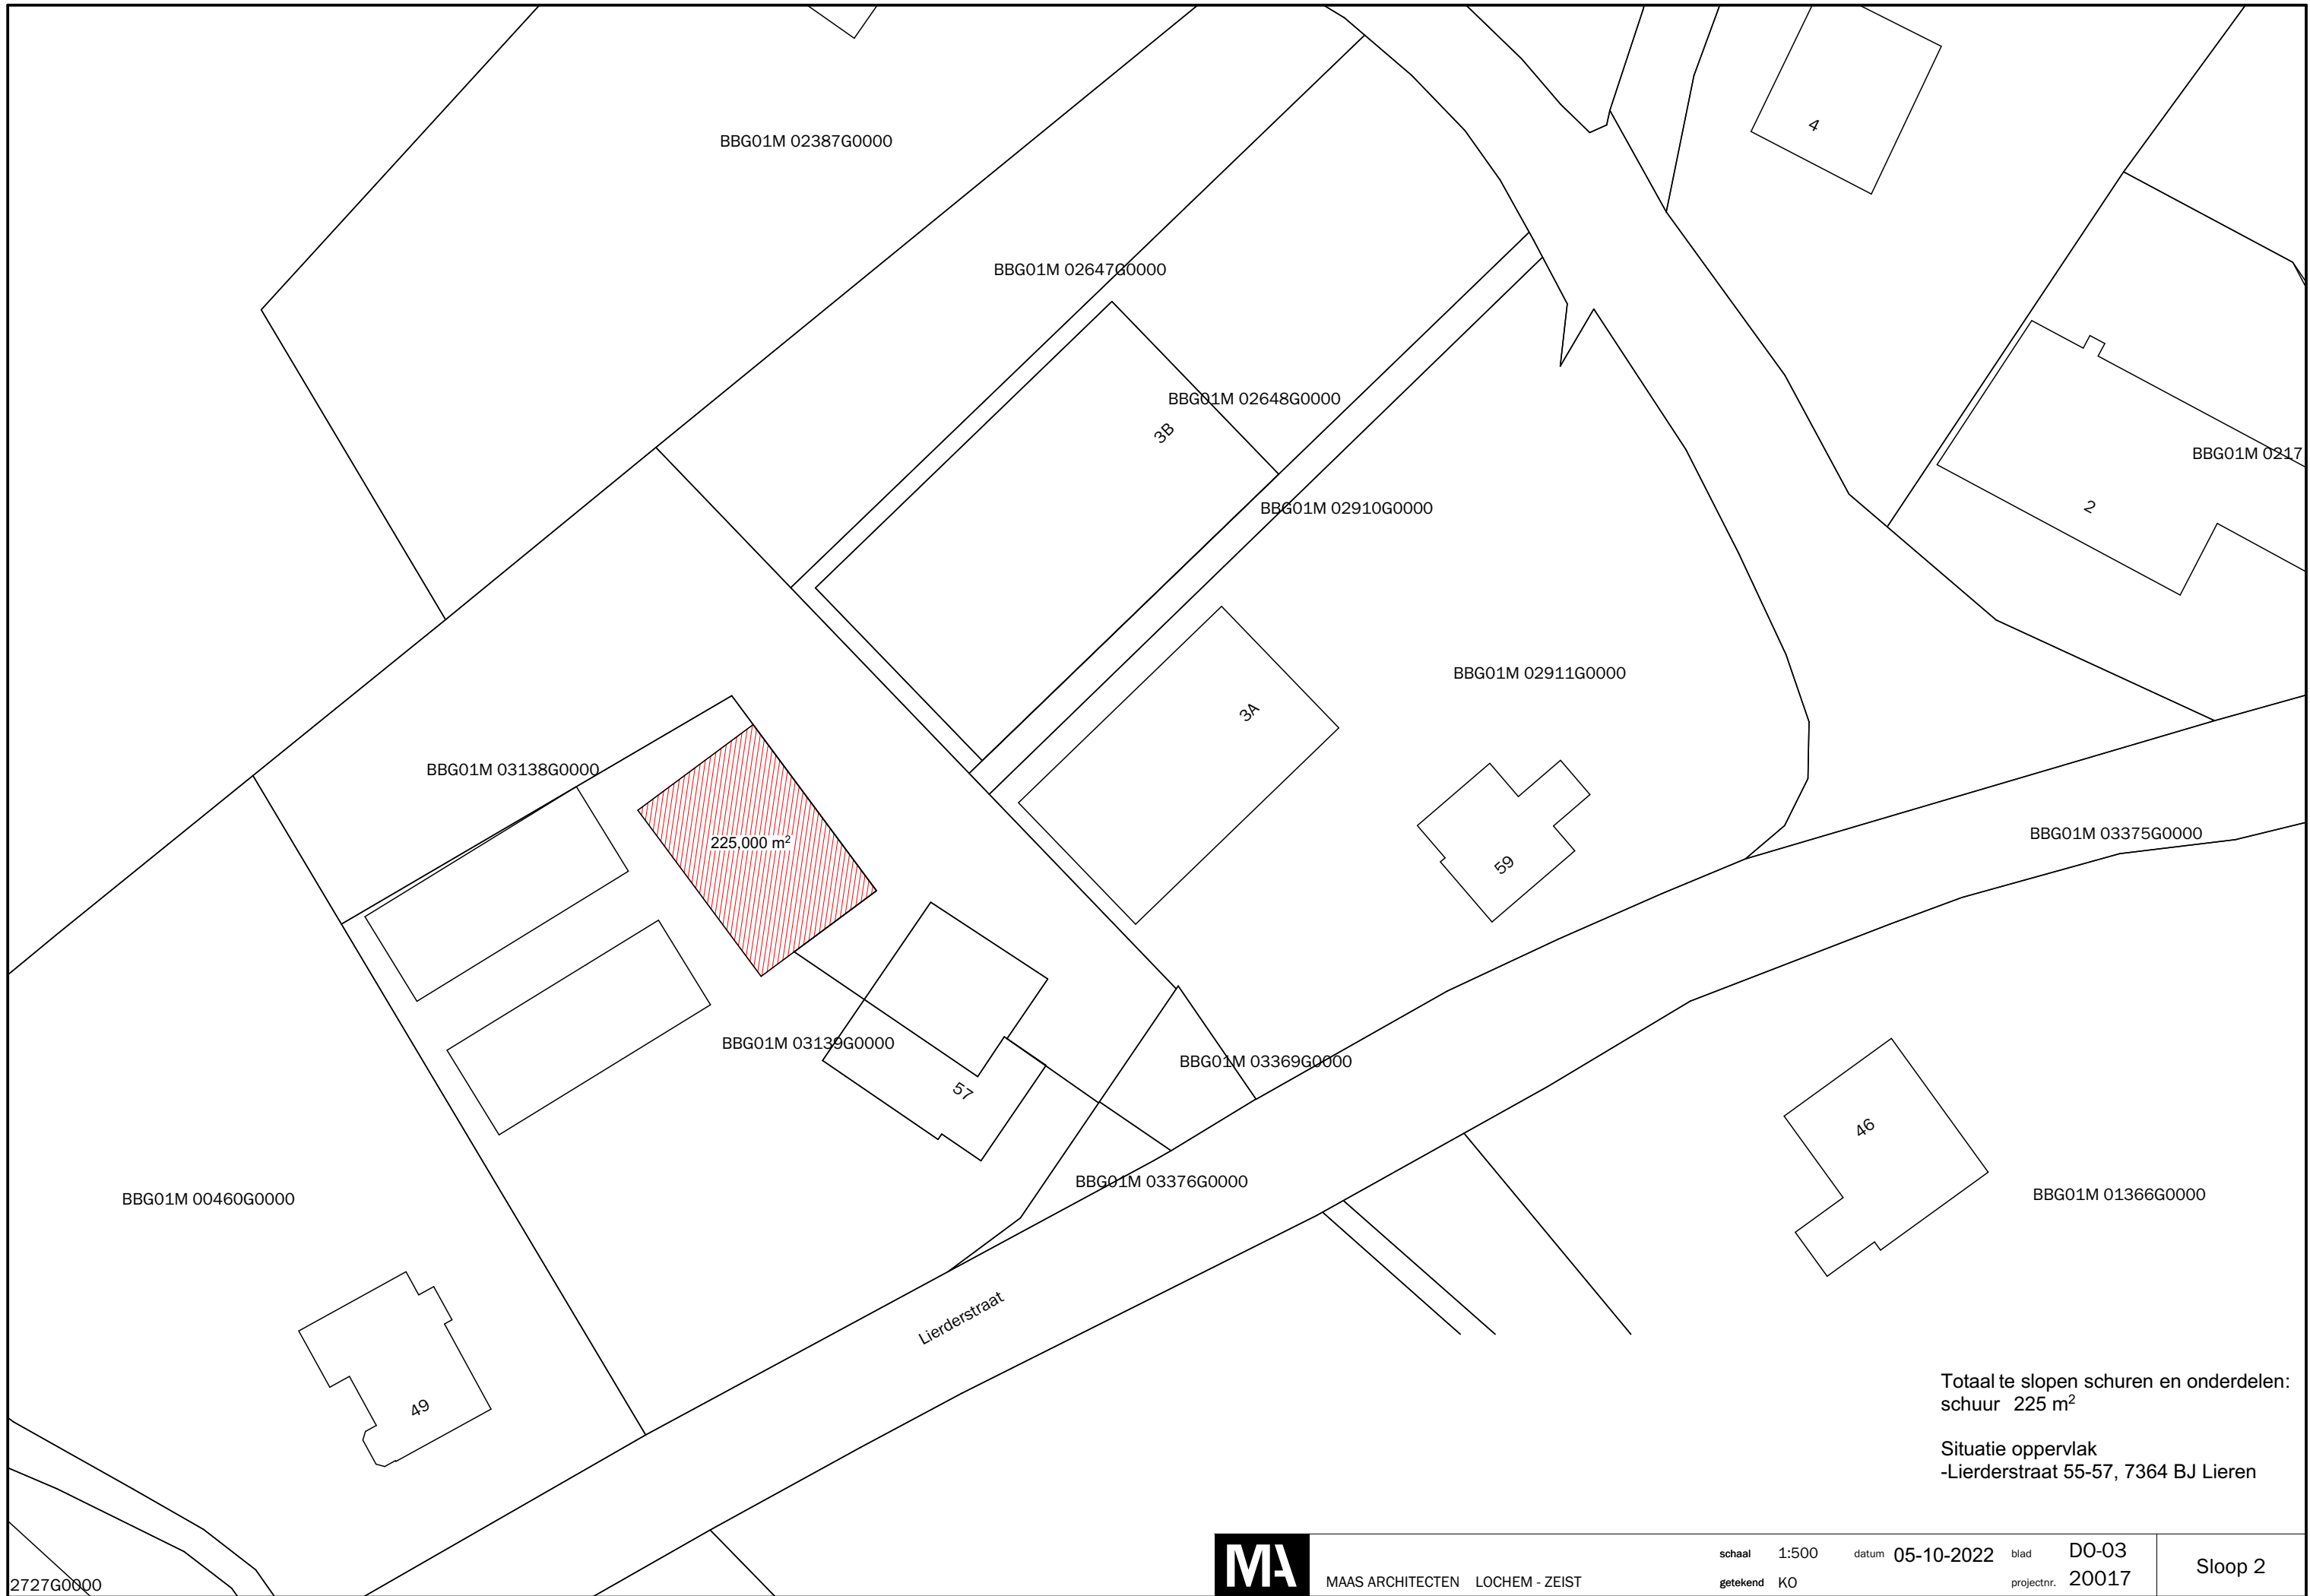

BBG01M 02387G0000

BBG01M 02647G0000

BBG01M 02648G0000

BBG01M 02910G0000

BBG01M 02911G0000

BBG01M 03375G0000

BBG01M 03138G0000

225.000 m²

BBG01M 03139G0000

BBG01M 03369G0000

BBG01M 01366G0000

BBG01M 00460G0000

BBG01M 03376G0000

Liederstraat

Totaal te slopen schuren en onderdelen:
schuur 225 m²

Situatie oppervlak
-Liederstraat 55-57, 7364 BJ Lieren