


wijziging ex. part II
 Part. herz.
 vastgesteld bij besluit van de raad der Gemeente Apeldoorn
 nr. 50. RB / 199
 d. 30-11-1989
 goedgekeurd bij besluit van Gedeputeerde Staten van de
 Provincie Gelderland d.d. 28-06-1990 nr. R08g.43696.
 nr. R08g.43696-RWG/G5211
 d. 30-10-'91, nr. 9100g757 zie ook zoneringskaart

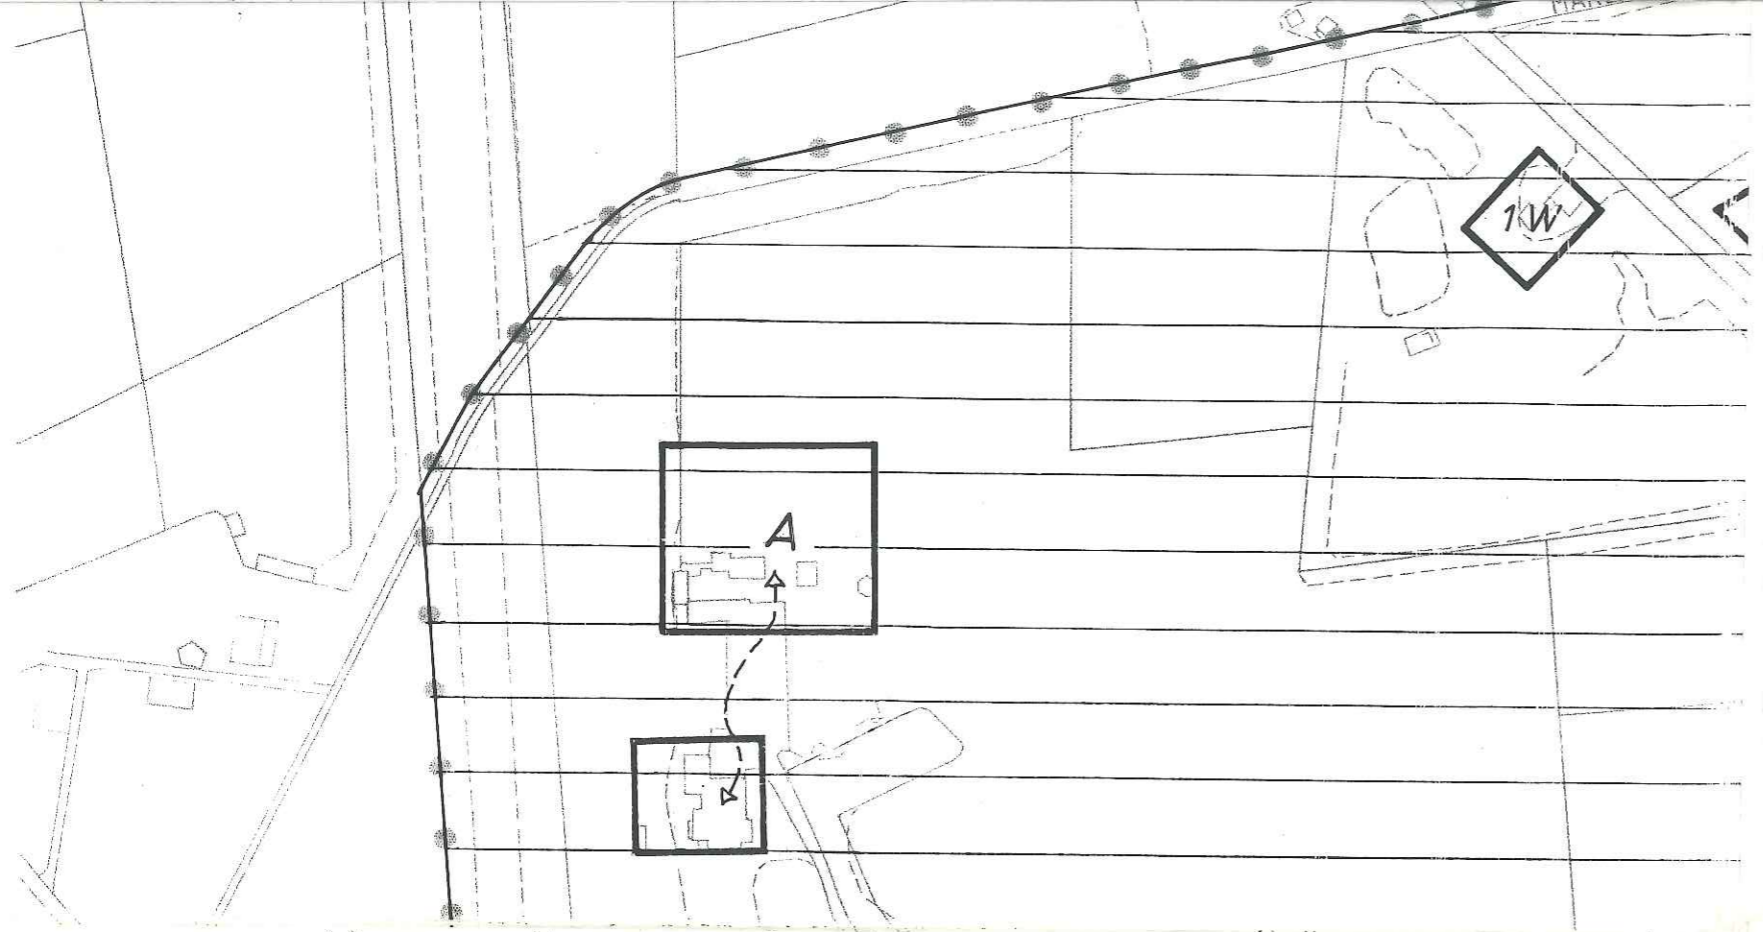

LEGENDA

HOOFDBESTEMMINGEN

LANDELIJK GEBIED MET

374 →
 landelijk gebied - overgang zone