


Situatie: Kadastrale gemeente Beekbergen
 ectie: A nr: 7279 - 7426 - 7427
 chaal: 1:2000

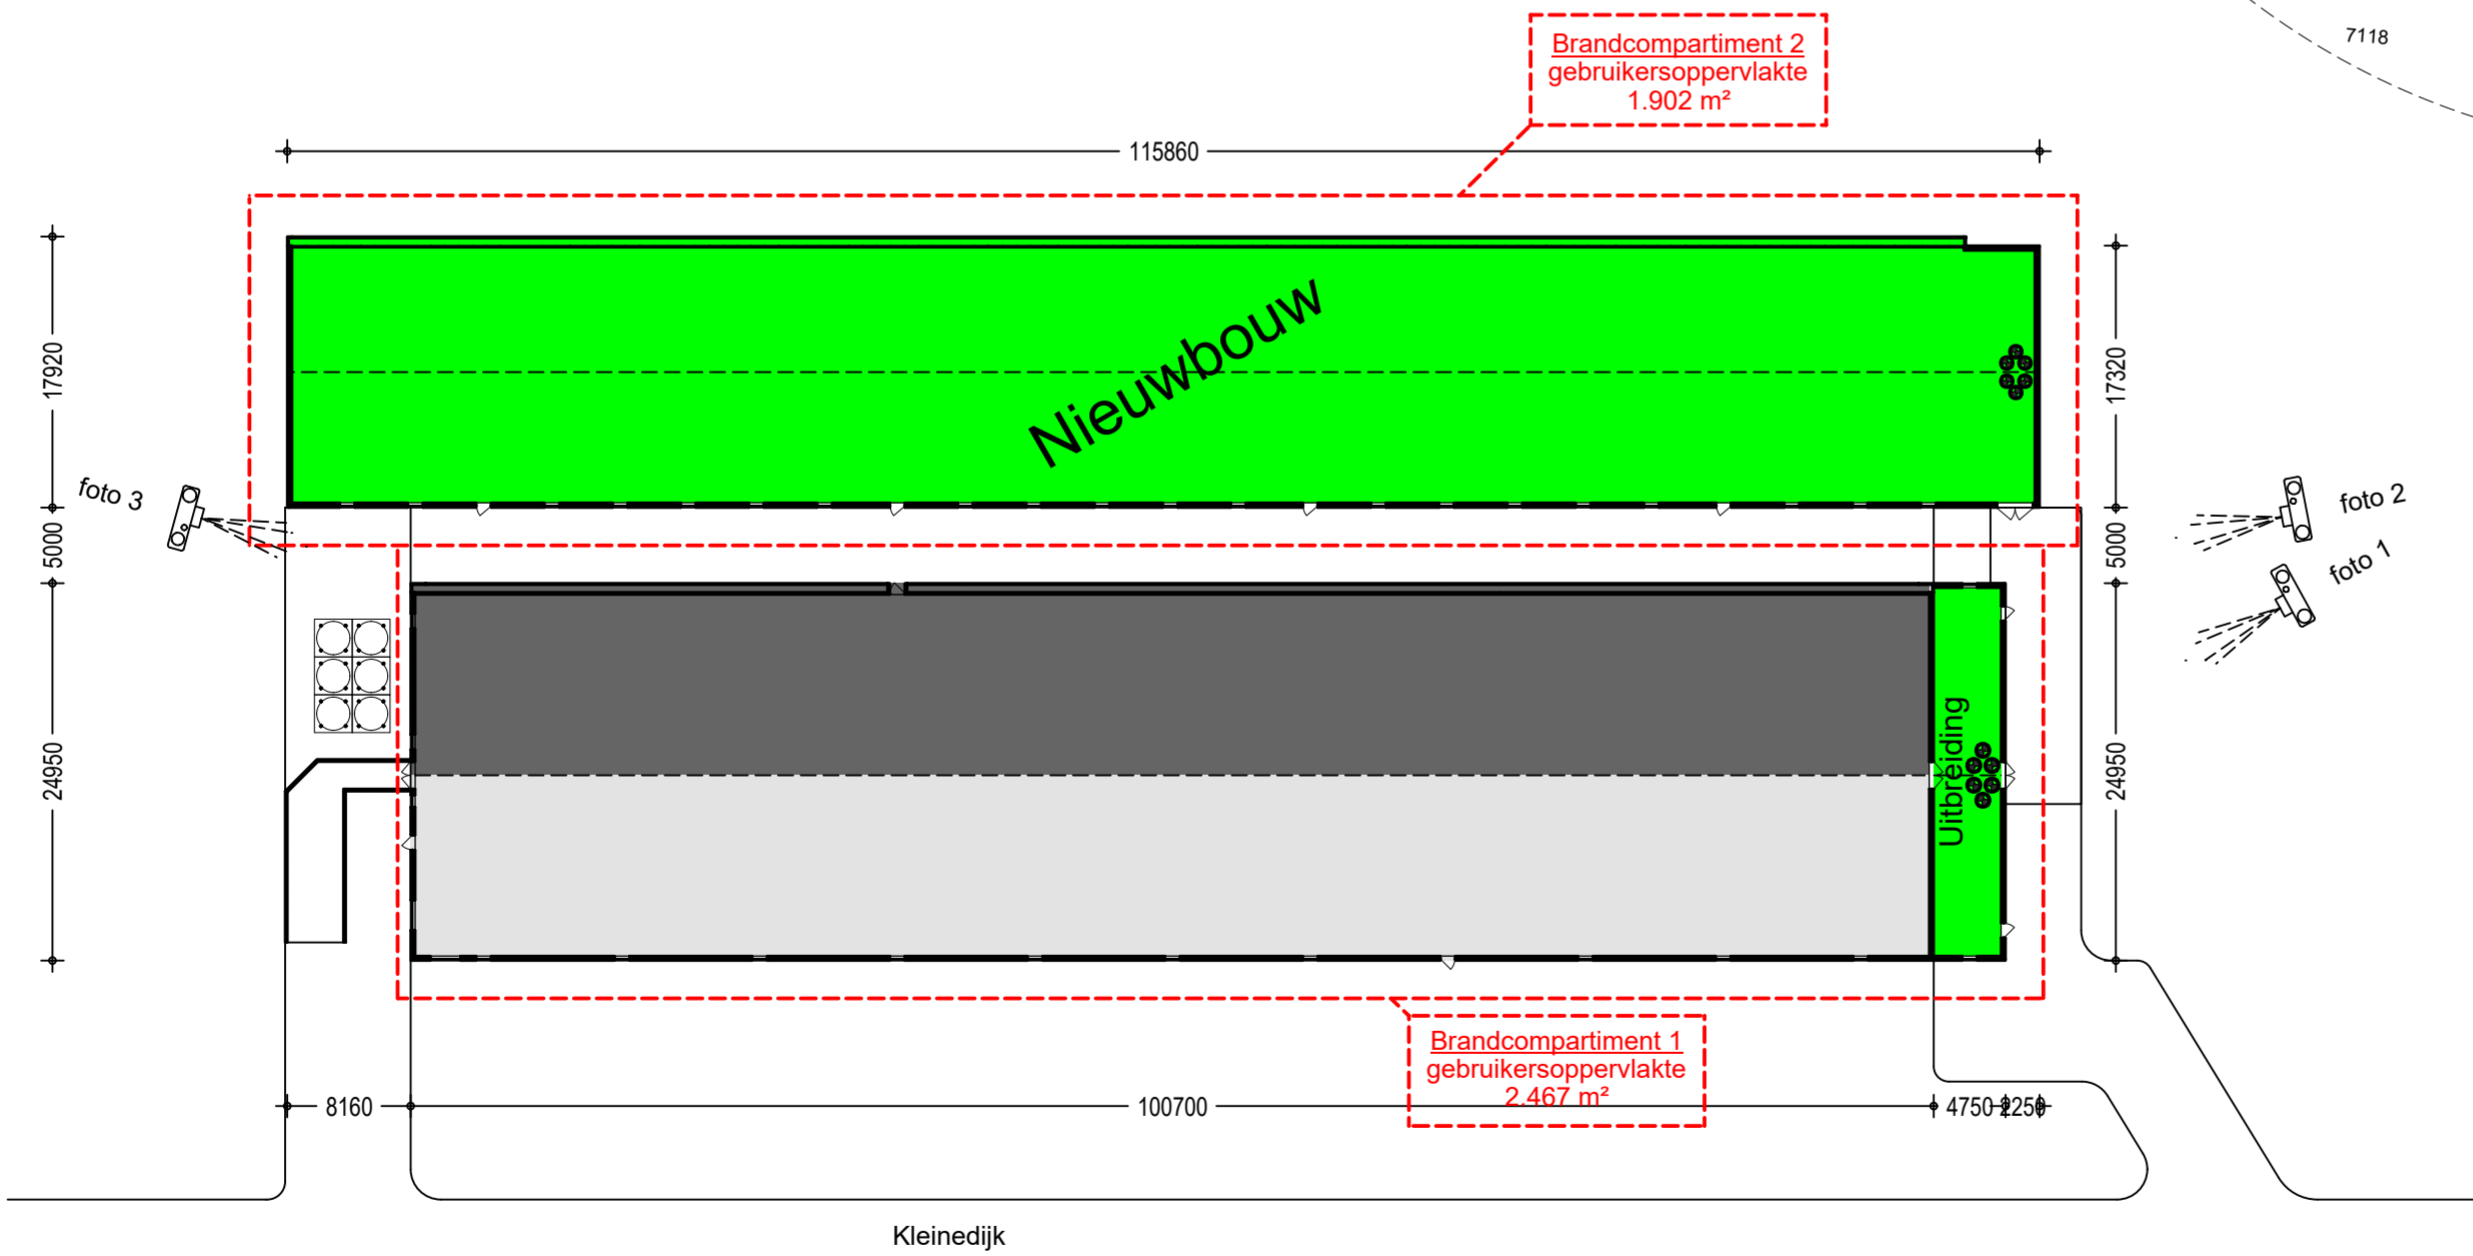

Situatie 1:500

Betreft:	Omgevingsvergunning (activiteit bouw) De nieuwbouw van een vleesvarkensstal en uitbreiding bestaande stal met luchtwasser (situatie)	
Opdrachtgever:	Jos ter Riele Veehandel Wilp-Achterhoek B.V. Holthoefensestraat 3 B-C 7384 SP Wilp 06 - 53751204 info@hetvoorsterland.nl	Projectnr.: 2016-141 Tekeningnr.: W-101 Schaal: 1:500 / 2000 Formaat: A 2 Getekend: MH Datum: 13-12-2016 Datum gewijzigd: 14-12-2016 24-01-2017 29-03-2017 14-03-2018 14-09-2018 26-10-2020
Locatie:	Kleinedijk 13 7381 BP Klarenbeek	

Pit bouwadvies

Pit bouwadvies
Voslaan 7
7156 MN Beltrum
0544 - 725925
info@pitbouwadvies.nl
www.pitbouwadvies.nl

for farmers | FarmConsult
the total feed business

ForFarmers FarmConsult
Voslaan 7
7156 MN Beltrum
0544 - 725925
info@forfarmers.nl
www.forfarmers.nl

Specialist bedrijfsontwikkeling:
Sander Hooch Antink
0573 - 288806
06 - 22372555
sander.hoochantink@forfarmers.eu