


Schetsontwerp omgeving winkelcentrum De Mheen

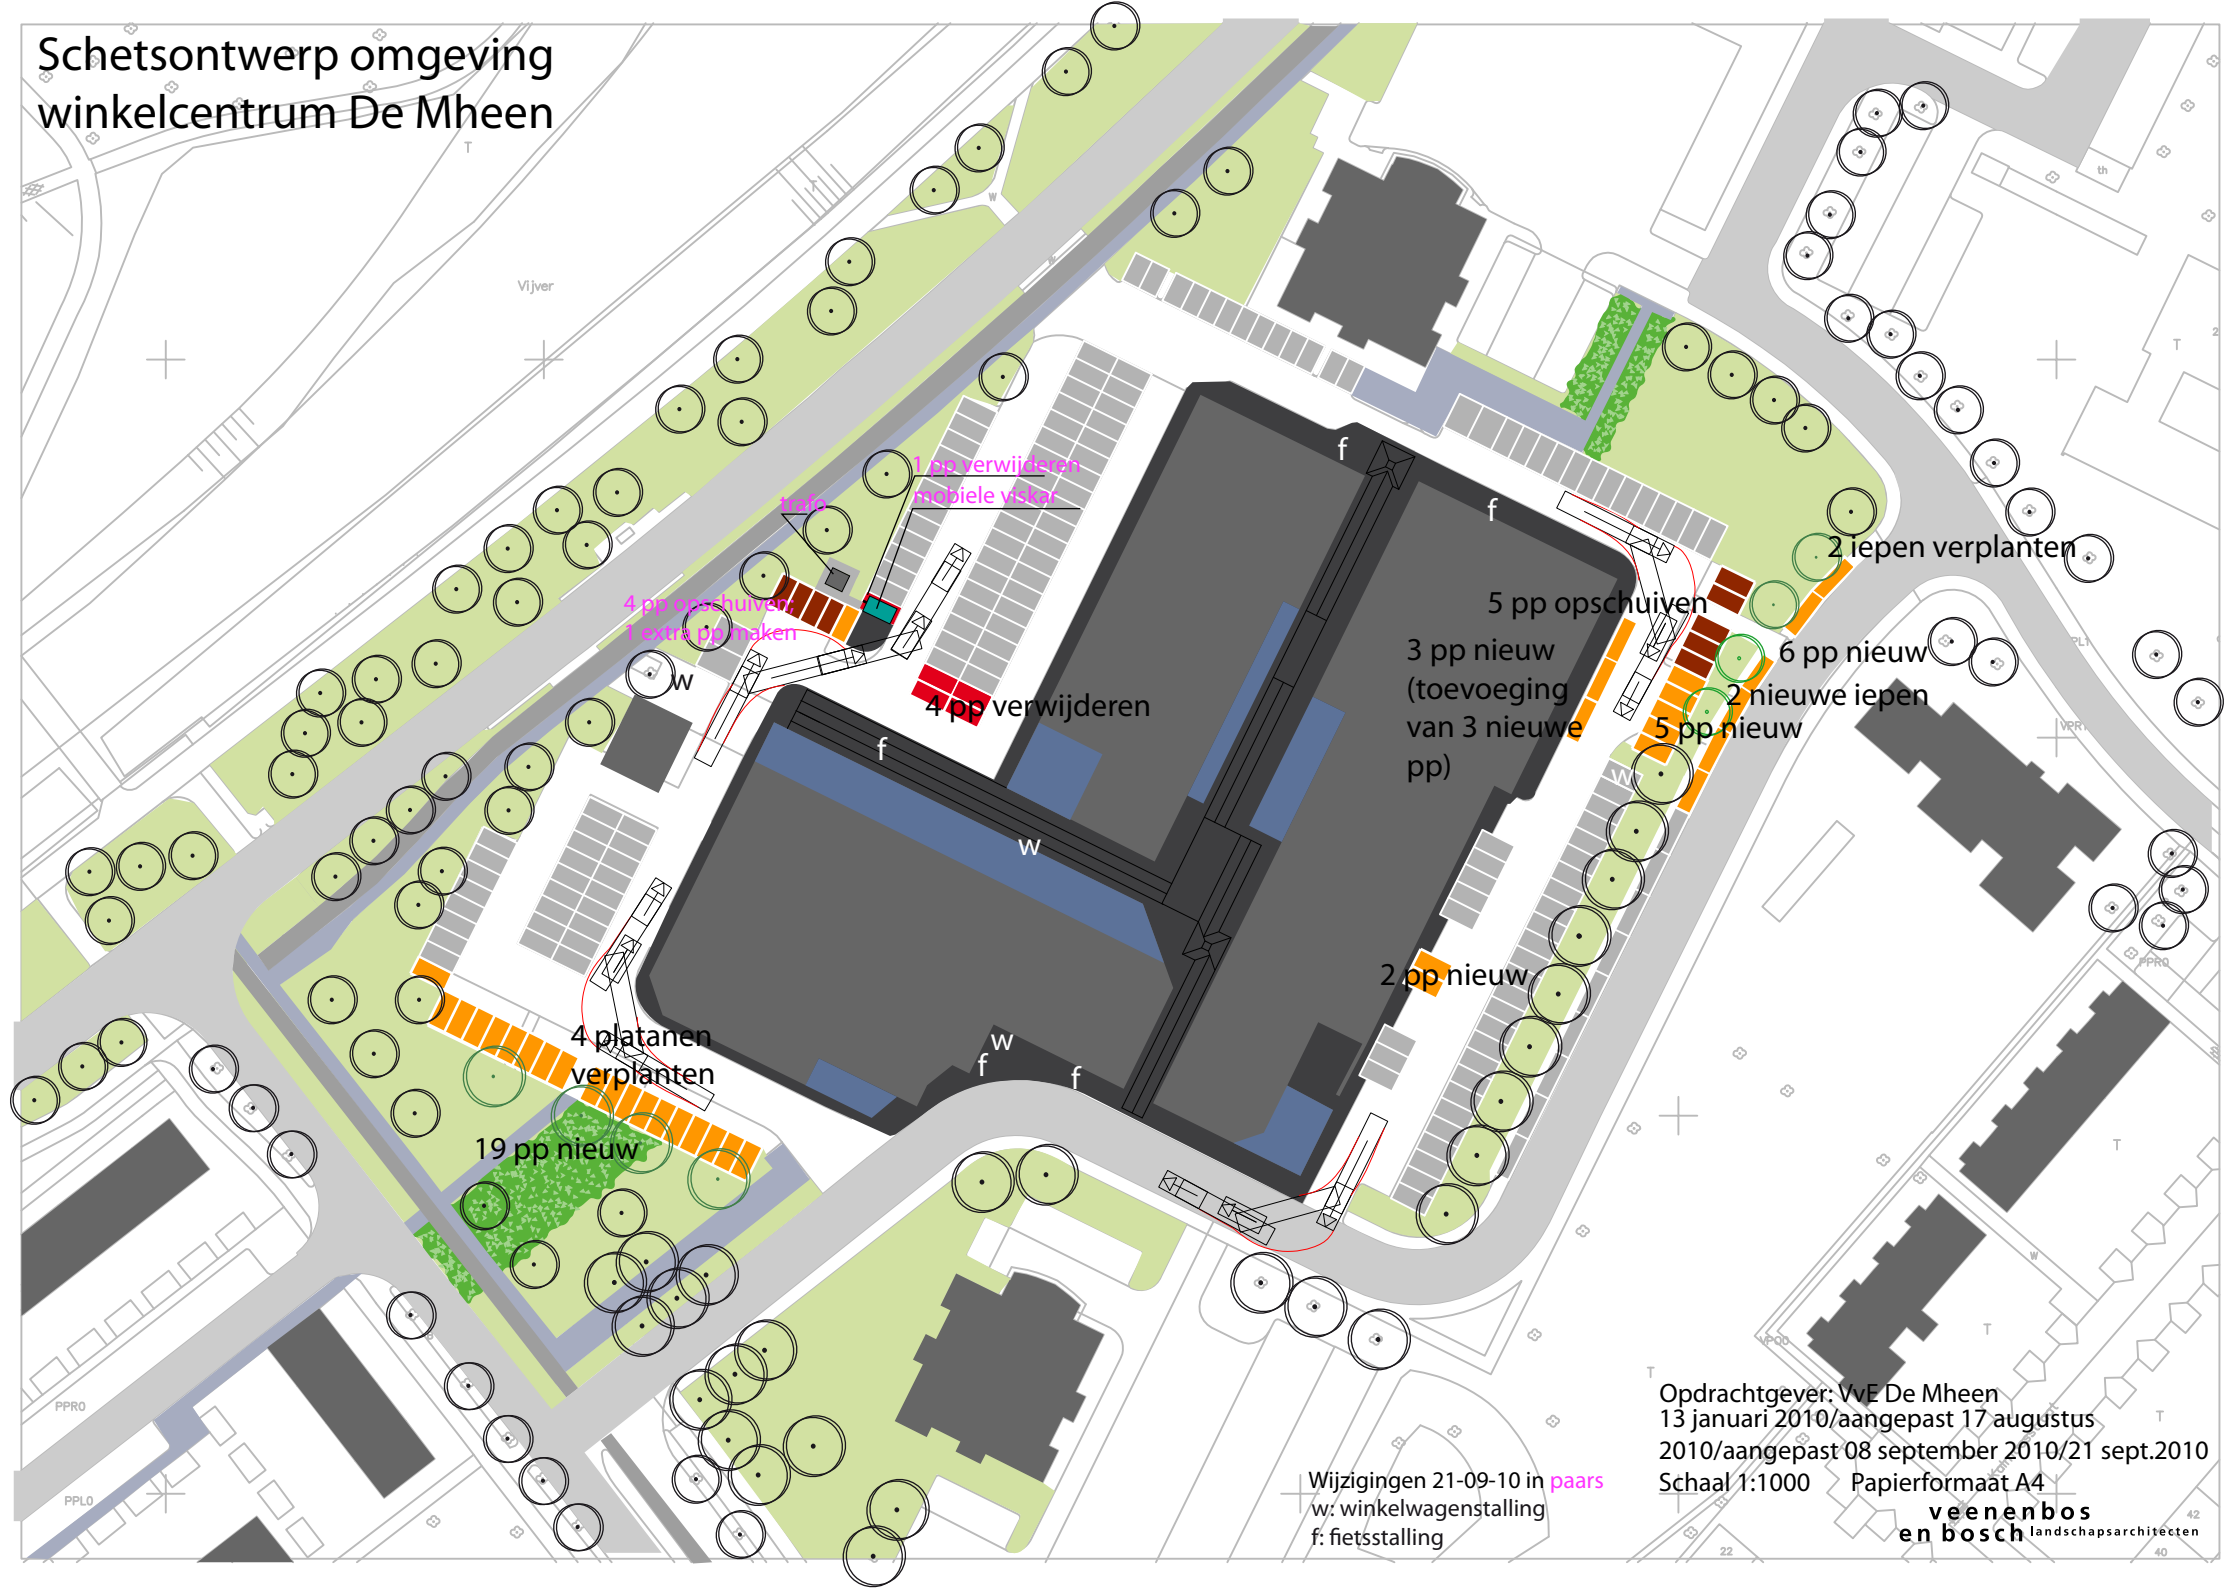

Vijver

1 pp verwijderen
mobiele winkel

4 pp opschuiven,
1 extra pp maken

4 pp verwijderen

5 pp opschuiven

3 pp nieuw
(toevoeging
van 3 nieuwe
pp)

6 pp nieuw

2 nieuwe iepen

5 pp nieuw

2 iepen verplanten

4 platanen
verplanten

19 pp nieuw

2 pp nieuw

Wijzigingen 21-09-10 in paars
w: winkelwagenstalling
f: fietsstalling

Opdrachtgever: VvE De Mheen
13 januari 2010/aangepast 17 augustus
2010/aangepast 08 september 2010/21 sept.2010
Schaal 1:1000 Papierformaat A4

veenenbos
en bosch landschapsarchitecten