


LET OP:

U bekijkt nu de volledige analoge versie van plankaart, voorschriften respectievelijk toelichting. De digitale begrenzing van het plangebied op [www.ruimtelijkeplannen.nl](http://www.ruimtelijkeplannen.nl) is bepalend voor welk deel en dus ook welke bestemmingen en aanduidingen onderdeel vormen van dit plan en dus daadwerkelijk geldig zijn.

Dit plan is op basis van de Wet op de Ruimtelijke Ordening vastgesteld. De nu voorliggende digitale versie is een kopie van de vastgestelde, papieren versie.

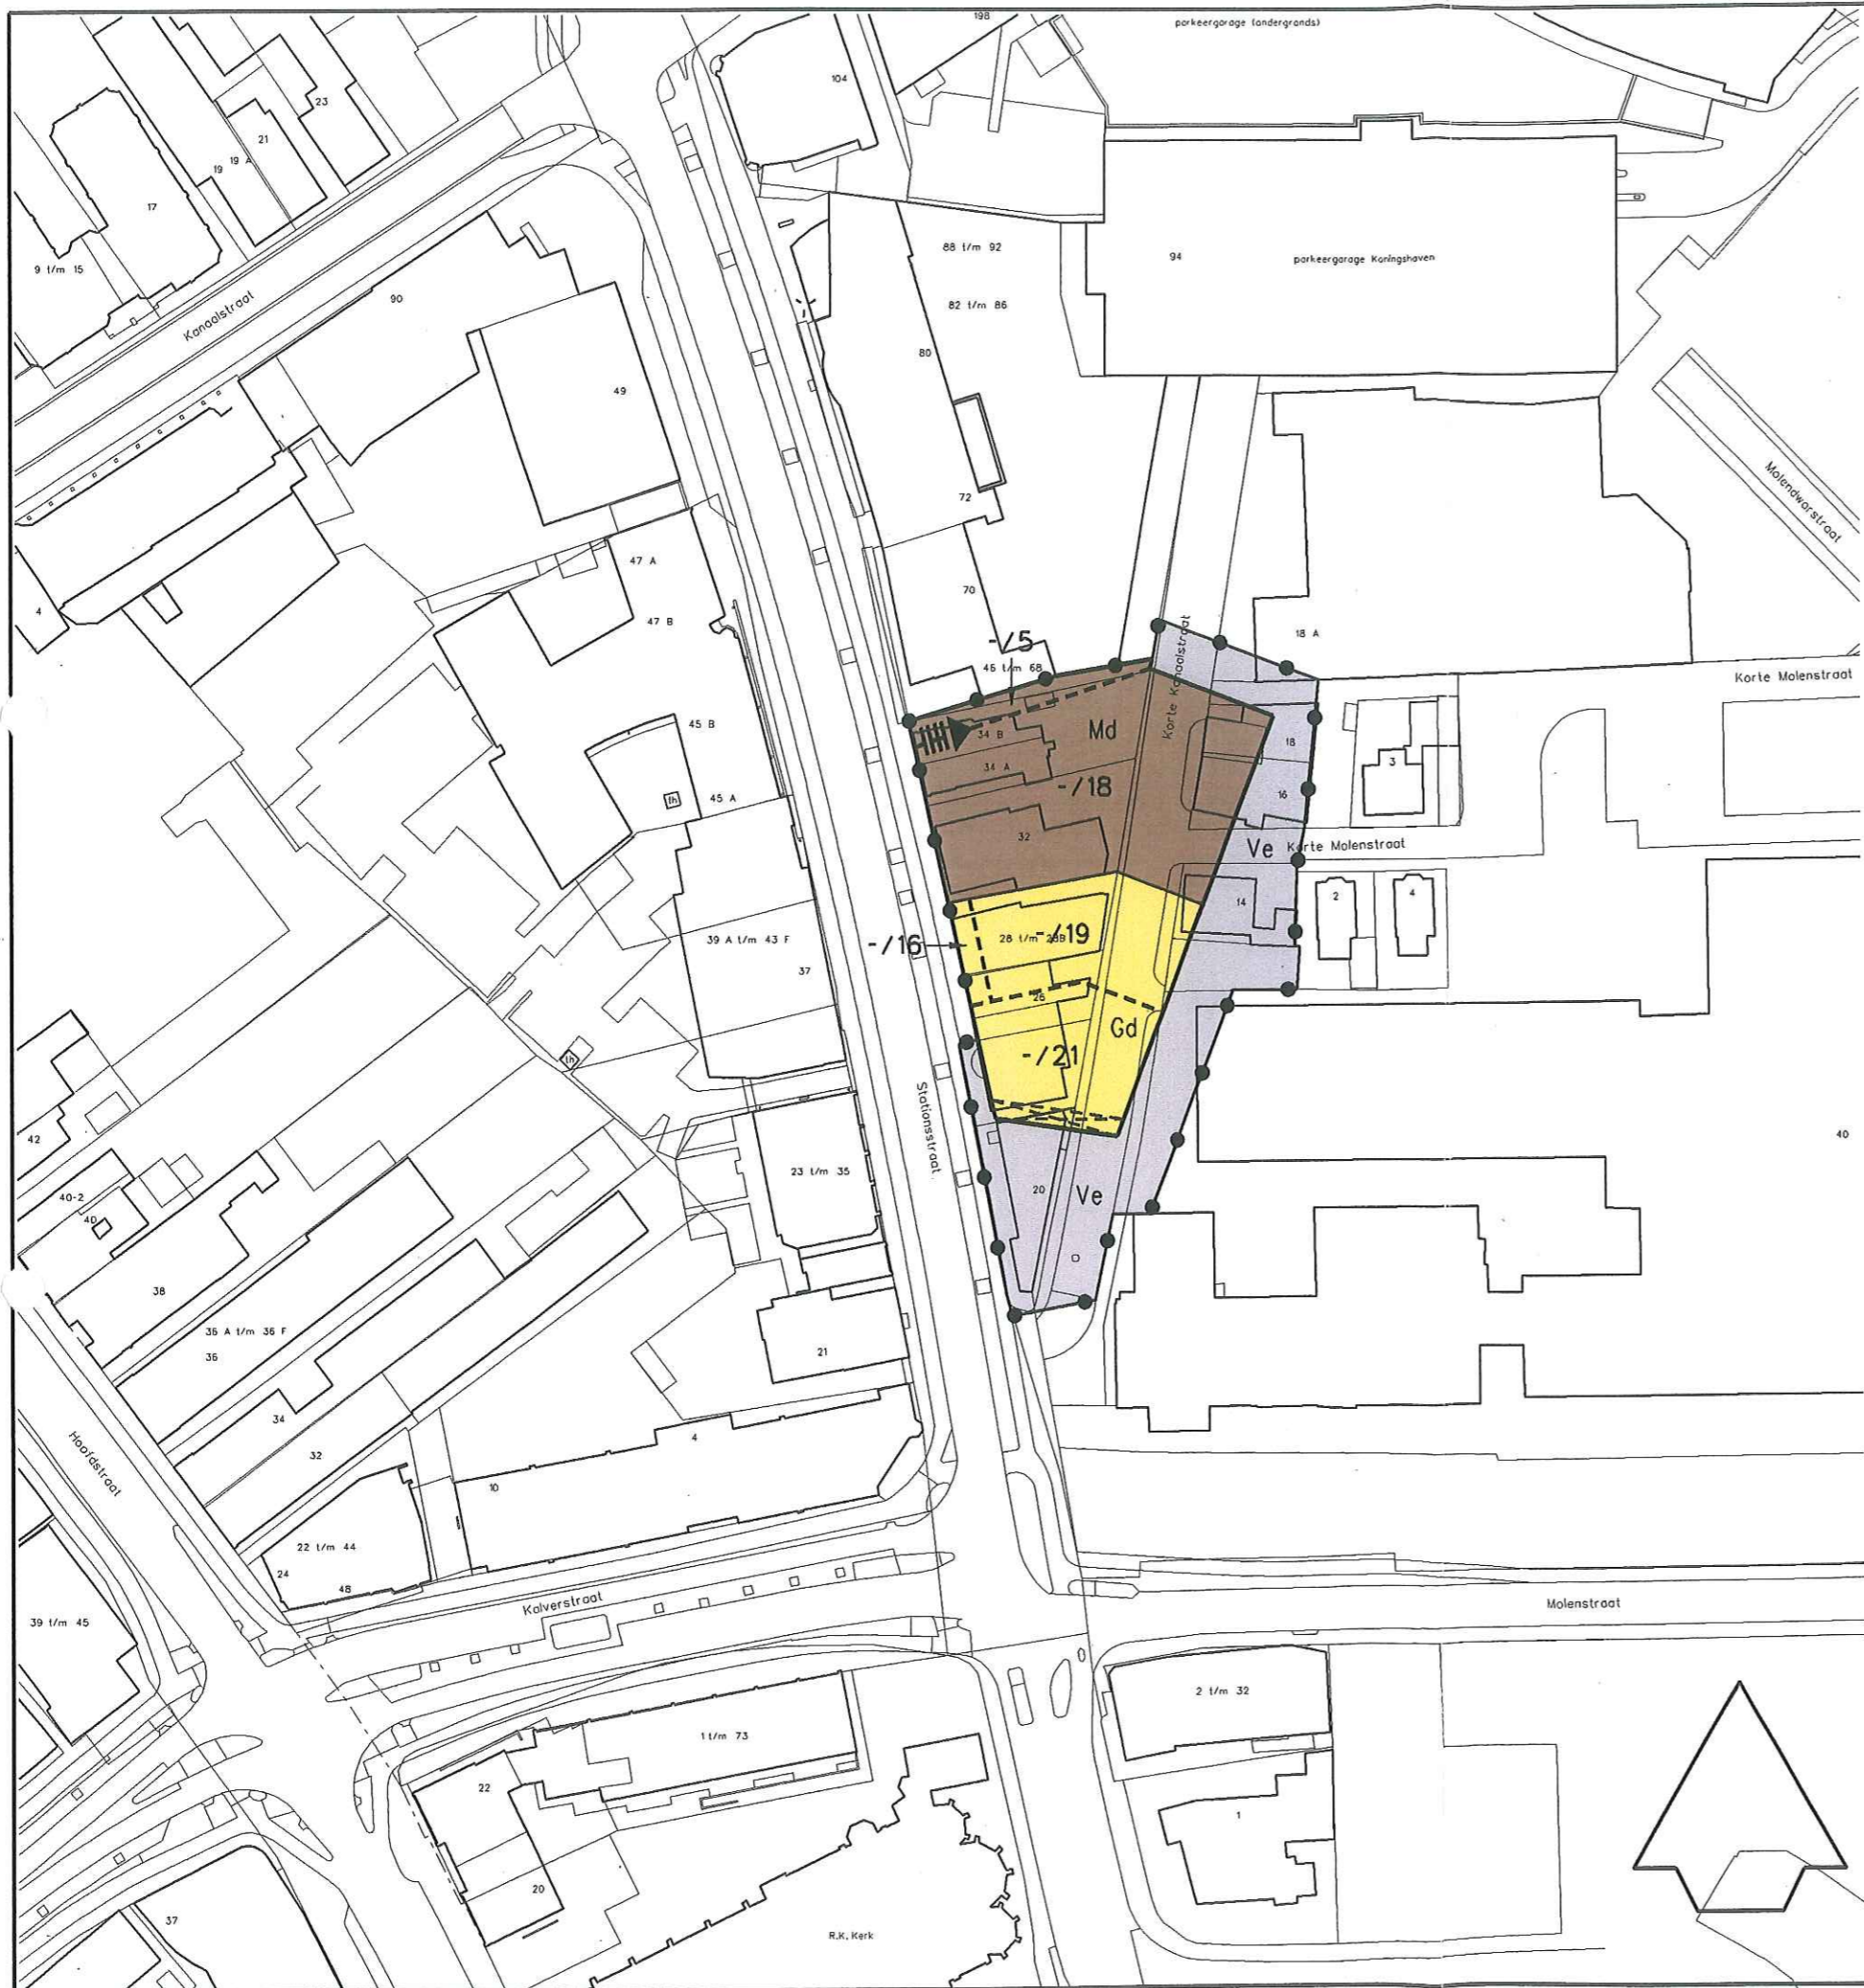

Vastgesteld bij besluit van de raad der gemeente Apeldoorn  
 d.d. 10.11.'04 nr. 102 - 2004  
 goedgekeurd bij besluit van G.S. der provincie Gelderland  
 d.d. nr.

Mij bekend,  
 de griffier,  
 namens hem,  
 het hoofd afdeling Ruimtelijk Juridische Zaken

**BESTEMMINGEN**

- Md maatschappelijke doelenden
- Gd gemengde doeleinden
- Ve verblijfsgebied

**AANDUIDINGEN**

- ondergrond
- plangrens
- bestemmingsgrens
- bebouwingsgrens
- scheidingslijn
- /16 goothoogte/hogte in meters
- overbouw
- toegang parkeergarage

GOEDGEKEURD op grond van artikel 28 van de Wet op de  
 Ruimtelijke Ordening bij besluit van 21 juni 2005, nr. RE2004.113812.



Gedeputeerde Staten van Gelderland  
 wnd. Commissaris  
 van de Koningin

**DIENT RUIMTELIJKE ORDENING EN WONEN**

**BESTEMMINGSPLAN KANAALOEVERS  
 STATIONSSTRAAT/MOLENSTRAAT**

dat. jan, 2004 sch. 1:1000  
 get. W.B. form. A3 tek. nr.  
 gew. 111302

