


LET OP:

U bekijkt nu de volledige analoge versie van plankaart, voorschriften respectievelijk toelichting. De digitale begrenzing van het plangebied op www.ruimtelijkeplannen.nl is bepalend voor welk deel en dus ook welke bestemmingen en aanduidingen onderdeel vormen van dit plan en dus daadwerkelijk geldig zijn.

Dit plan is op basis van de Wet op de Ruimtelijke Ordening vastgesteld. De nu voorliggende digitale versie is een kopie van de vastgestelde, papieren versie.

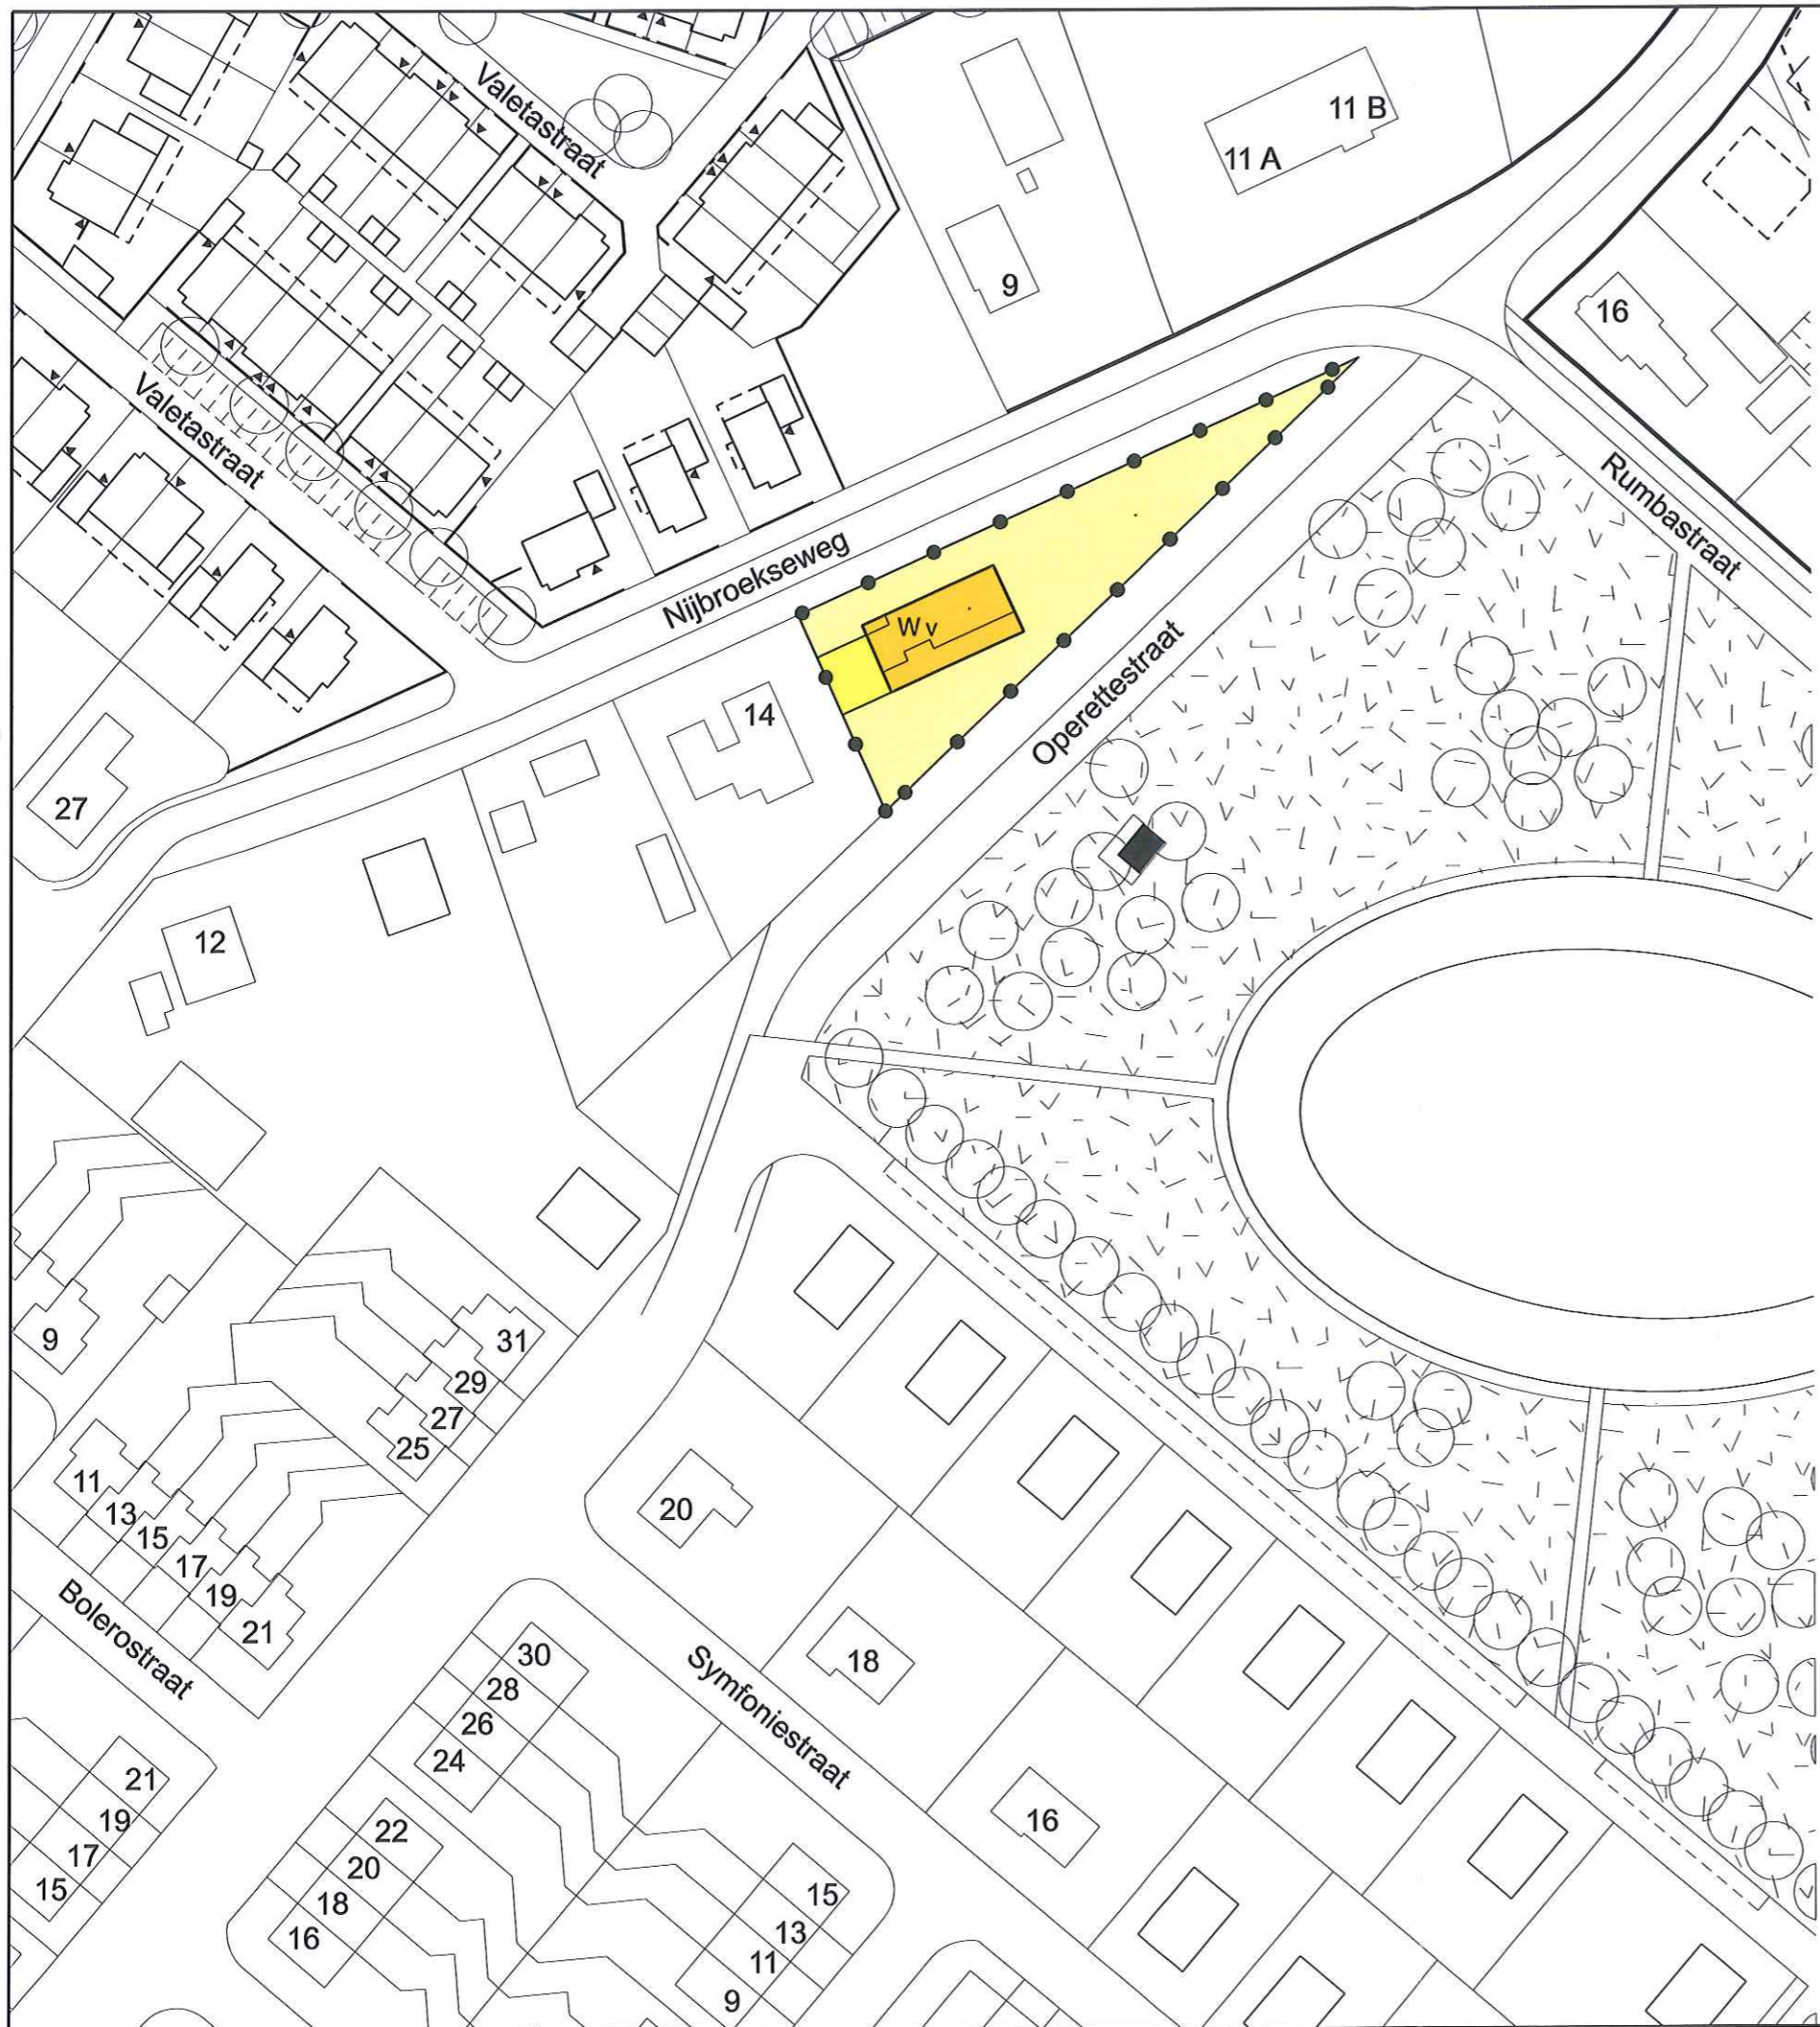

BESTEMMING

W woondoeleinden

AANDUIDINGEN

ondergrond

plangrens

bestemmingsgrens

code/aanduiding binnen woondoeleinden

erf
tuin

v vrijstaande woningen

Vastgesteld bij besluit van B en W der gemeente Apeldoorn
d.d. 21-08-2008

Mij bekend, De gemeente secretaris
namens hem,
hoofd afd. Ruimtelijk Juridische Zaken

DIENST RUIMTELIJKE ONTWIKKELING

BESTEMMINGSPLAN ZUIDBROEK

1e Wijziging - Nijbroekseweg

dat. juni 2008 schaal 1:1000

get. W.T. form. A3

gew.

tek. nr.

214305

