


LET OP:

U bekijkt nu de volledige analoge versie van plankaart, voorschriften respectievelijk toelichting. De digitale begrenzing van het plangebied op www.ruimtelijkeplannen.nl is bepalend voor welk deel en dus ook welke bestemmingen en aanduidingen onderdeel vormen van dit plan en dus daadwerkelijk geldig zijn.

Dit plan is op basis van de Wet op de Ruimtelijke Ordening vastgesteld. De nu voorliggende digitale versie is een kopie van de vastgestelde, papieren versie.

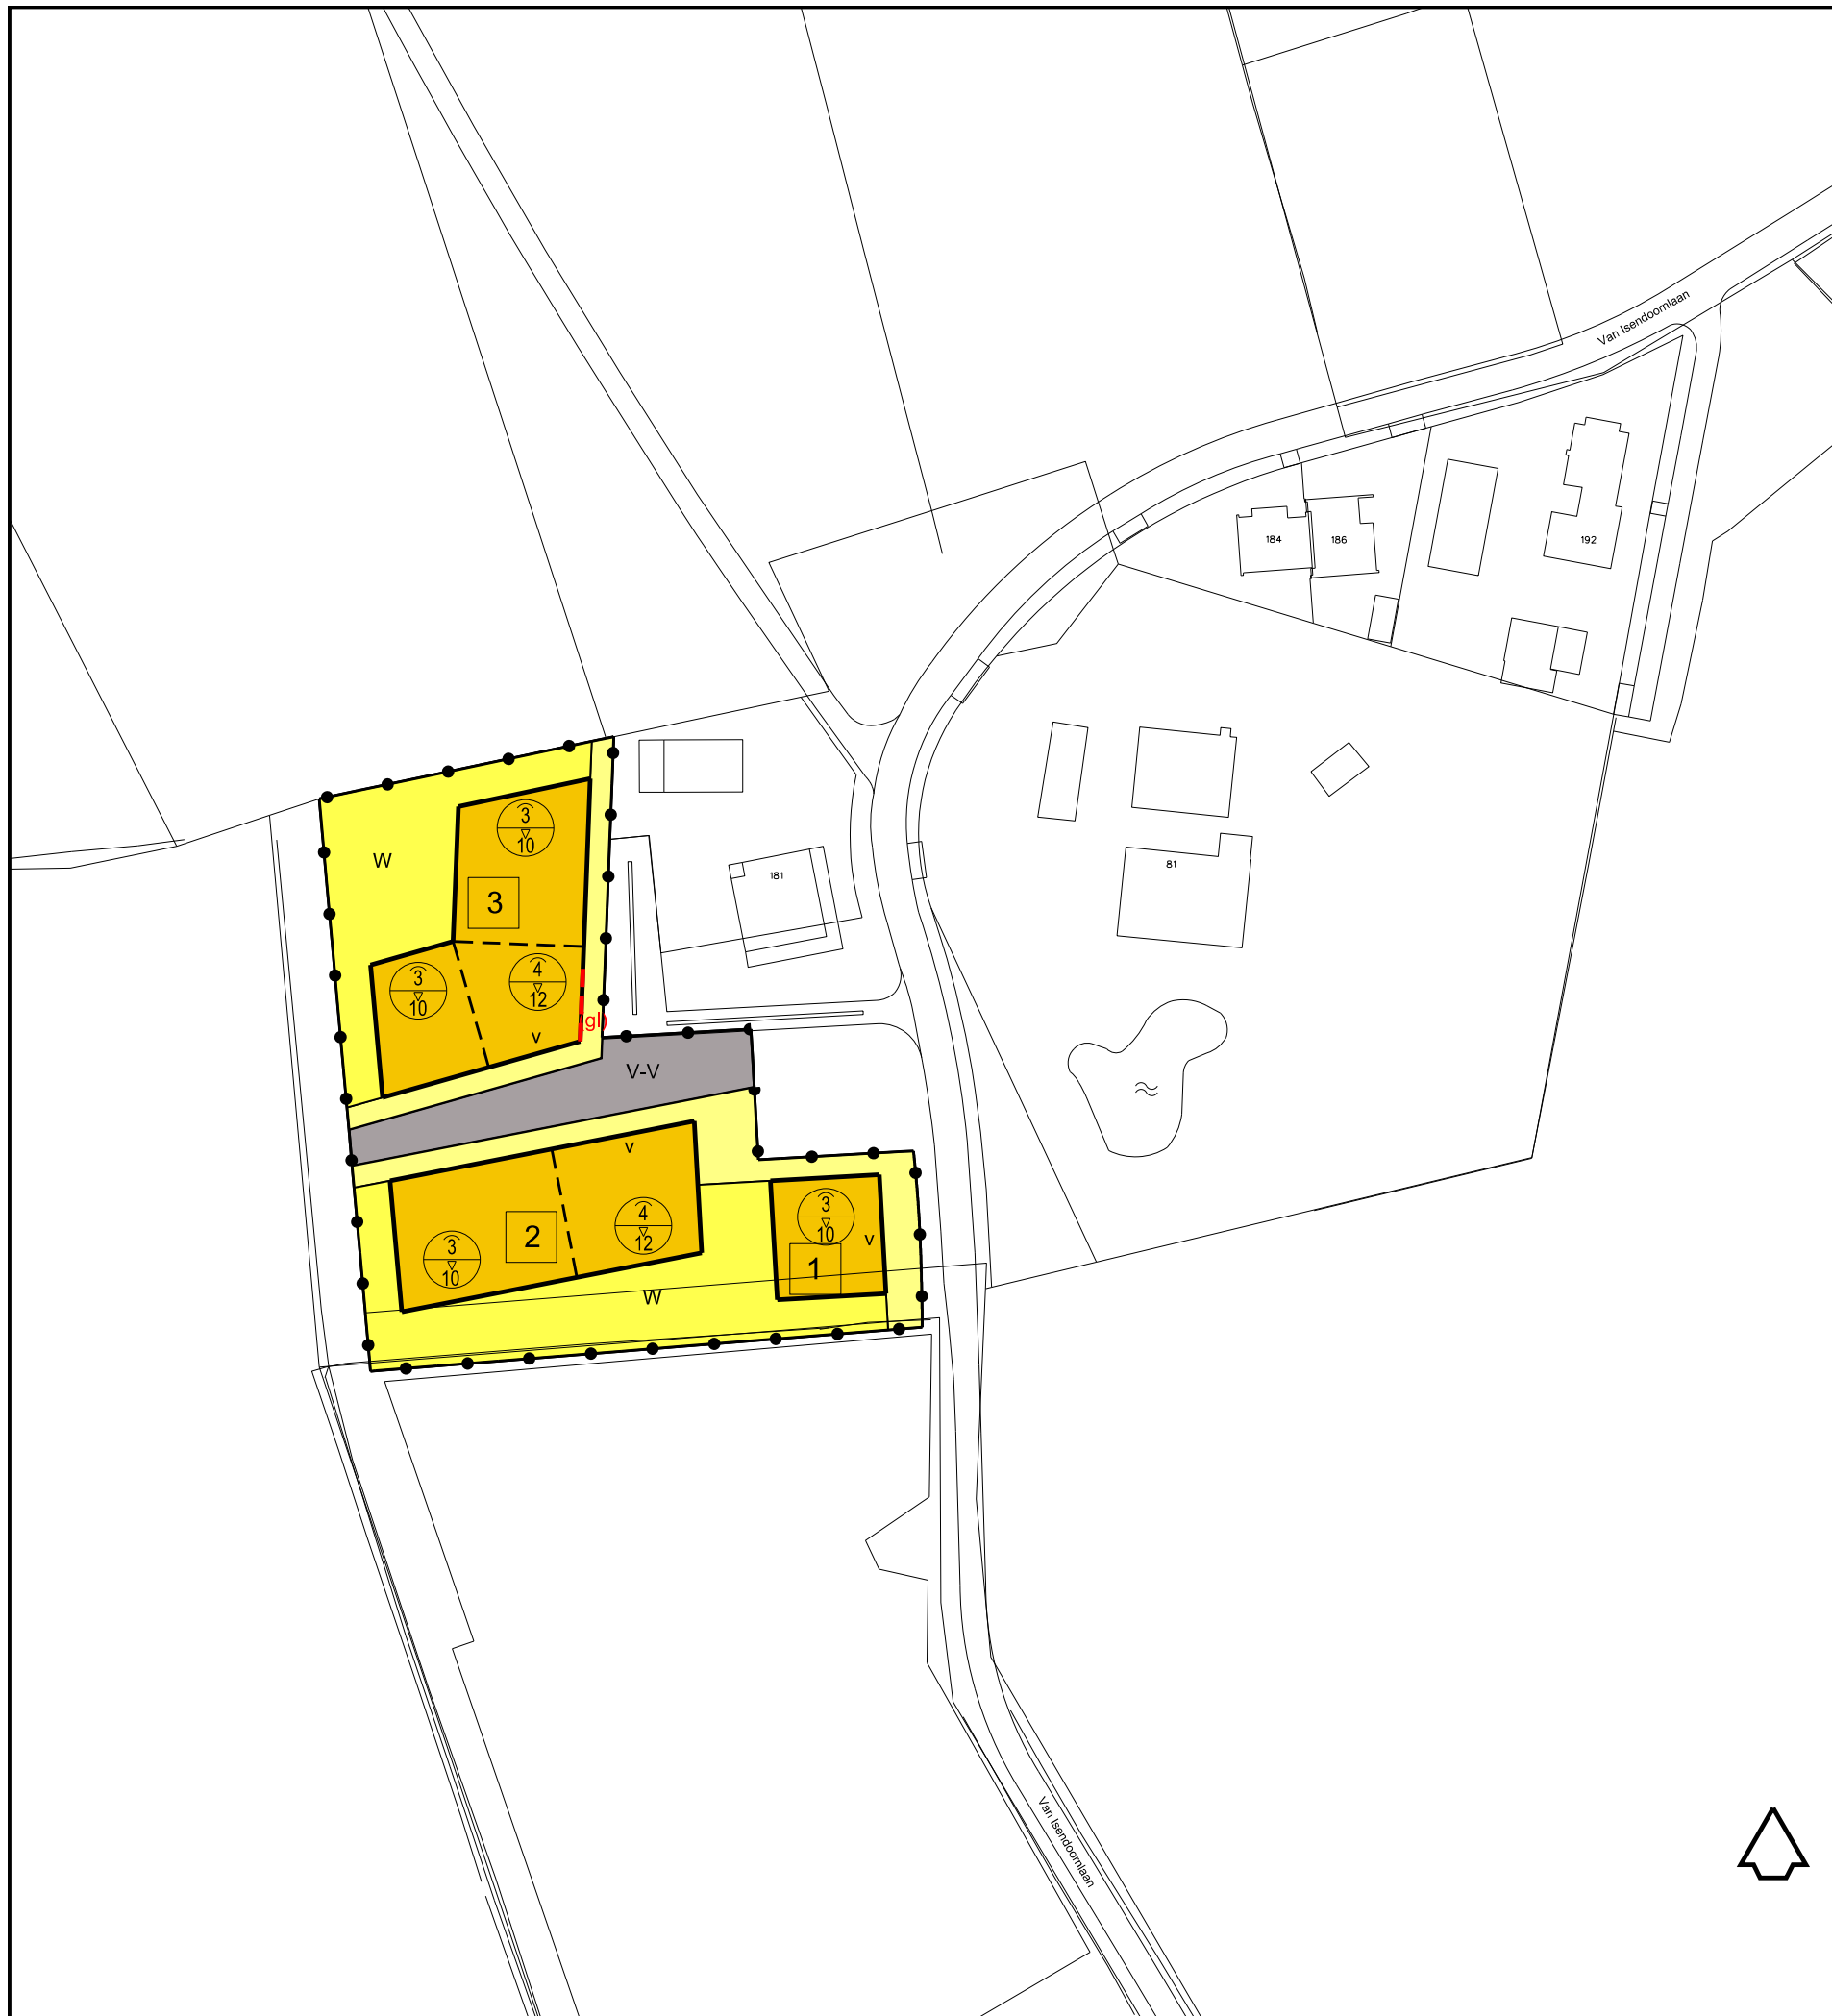

BESTEMMINGEN

V-V Verkeer - Verblijfsgebied

W Wonen

AANDUIDINGEN

●—● Plangrens

--- Aanduidingsgrens

— Bestemmingsgrens

— Bebauwingsgrens

3 Maximaal aantal woningen

A
B Maximum goothoogte (m), maximum bouwhoogte (m)

(gl) Gevellijn

code/aanduiding binnen woondoeleinden

erf
tuin

v vrijstaande woningen

VERKLARING

85 Gegevens topografische ondergrond

Vastgesteld bij besluit van de raad van de gemeente Apeldoorn

d.d. _____ nr. _____

Mij bekend, De griffier

namens hem: manager Team Omgevingsrecht en advies

EENHEID RUIMTELIJKE LEEFOMGEVING

BESTEMMINGSPAN ZUIDBROEK
Uitwerking en wijziging 23

dat. juni 2014 schaal 1:1000

get. W.T. form. A3 tek. nr.

gew. up1021

