



bebouwing	tuin	voelpad	fietspad	beekbak	voelpad	groenstrook	bebouwing
nieuwe hoogte tov N.A.P.	15.30	15.25	15.21	15.16	15.31	15.44	
bestaande hoogte tov N.A.P.	15.30	15.25	15.19	15.14	15.25	15.44	

profiel 4
schaal 1:50

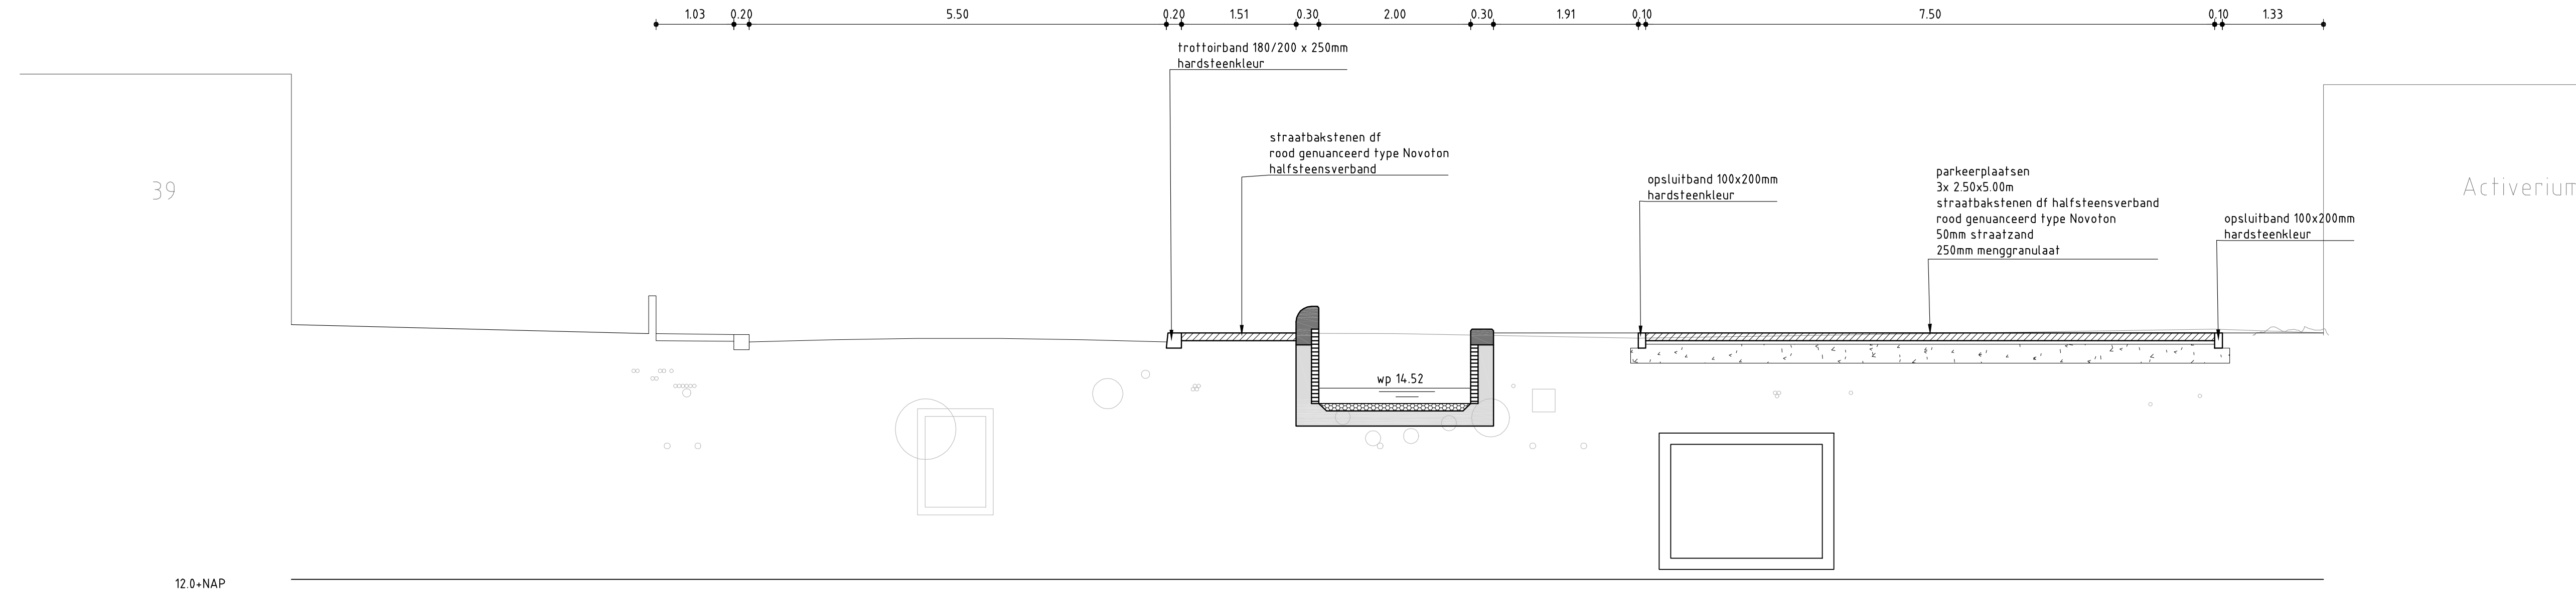

bebouwing	tuin	voelpad	Griftstraat	voelpad	beekbak	groenstrook	parkeerplaats	groenstrook	bebouwing
bestaande hoogte tov N.A.P.	15.30	15.24	15.23	15.25	15.24	15.19	15.38	15.35	15.35
nieuwe hoogte tov N.A.P.	15.30	15.24	15.23	15.25	15.24	15.19	15.38	15.35	15.35

profiel 5
schaal 1:50

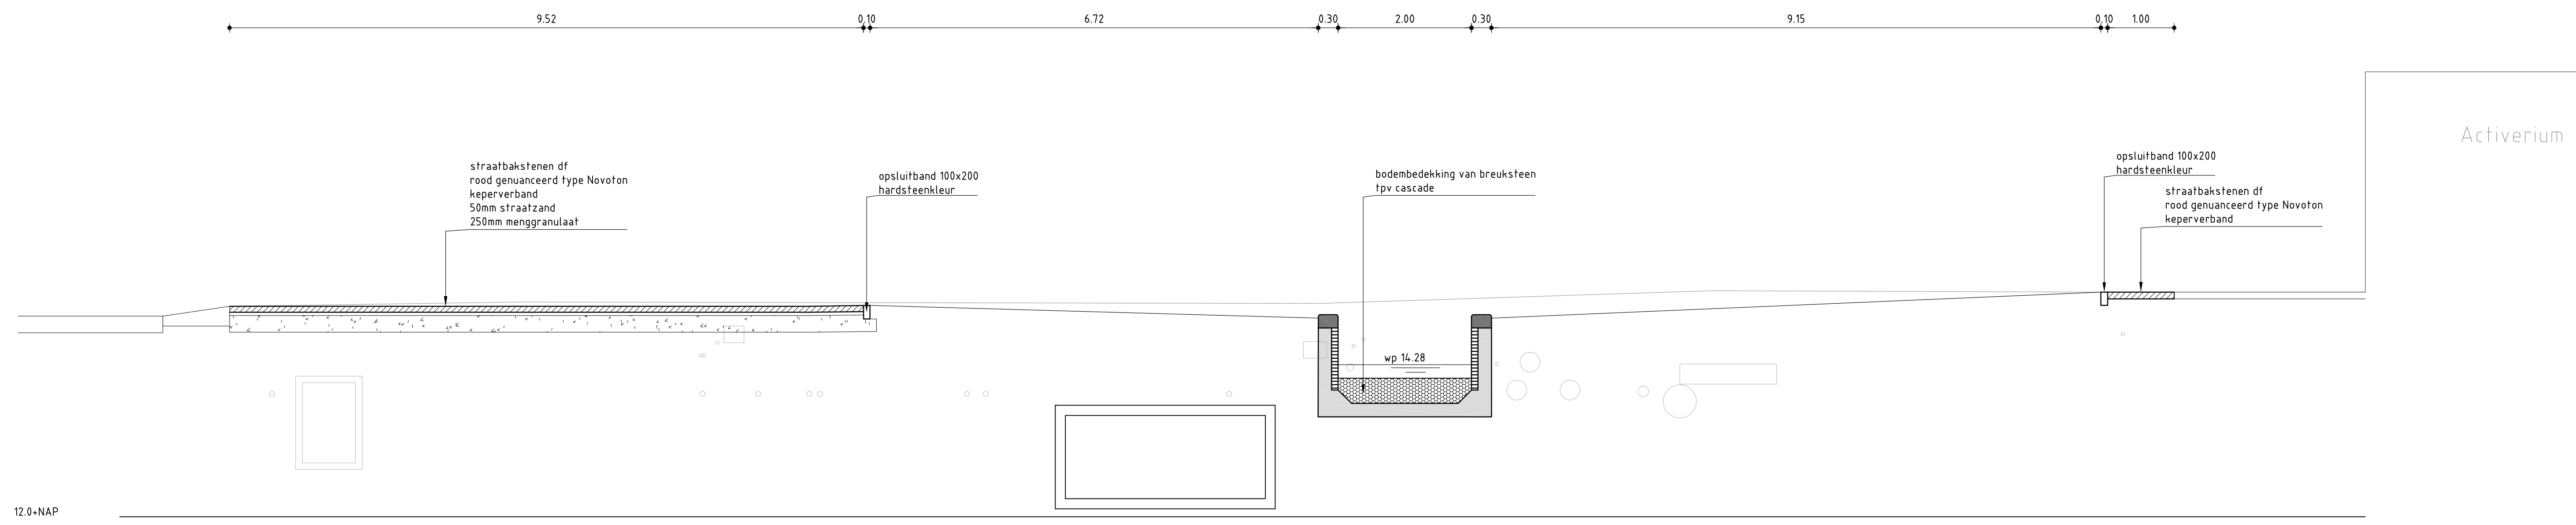

Deventerstraat	Griftstraat	groenstrook	beekbak	groenstrook	voelpad	bebouwing
bestaande hoogte tov N.A.P.	15.01	15.23	15.20	15.37	15.37	15.37
nieuwe hoogte tov N.A.P.	15.01	15.23	15.20	15.17	15.37	15.37

profiel 6
schaal 1:50

- Legenda**
- straatbaksteen of rood gemaacerd type Novoton
 - straatbaksteen wf rood gemaacerd type Novoton
 - menggranulaat
 - zand
 - bodembedekking

NB kabels en leidingen indicatief ingetekend

Versie : A Datum : 08-10-2009 Gefleurd : kaplan14
 Omschrijving :
 Gecontroleerd : janssen Vrijgegeven : janssen
ARCADIS H&E Rietveld 59a
 Infrastructuur, milieu, gebouwen Postbus 673
 7300 AR Apeldoorn
 Tel 055 5815 999
 Fax 055 5815 999
 info@arcadis.nl
 www.arcadis.nl

Opdrachtgever : Gemeente Apeldoorn

Ontwerp :
 Project : herinrichting Beurvaarstraat
 reconstructie de Grift

Onderwerp : profielen 4, 5 en 6

Fase : Definitief ontwerp
 Schaal : 1:50 Divisie : Milieu & Ruimte
 Bladformaat : A0 Status : Concept
 Contractnummer : Projectleider : Ode, J de
 Projectnummer : Versie : Tekeningnummer :

B01063.000061.001B 09 A

