Doorsnede A-A
Locatie laden/lossen, afvalcontainers

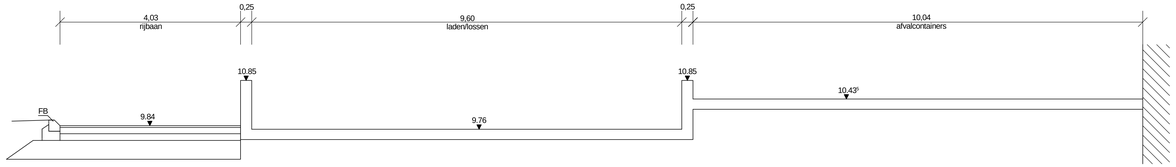

Doorsnede B-B
Locatie rijbaan asfalt achtezijde gebouw

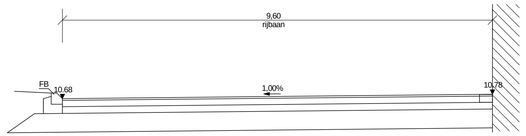

Doorsnede C-C
Locatie afhaalcentrum

Doorsnede D-D
Locatie parkeerplaatsen zuid

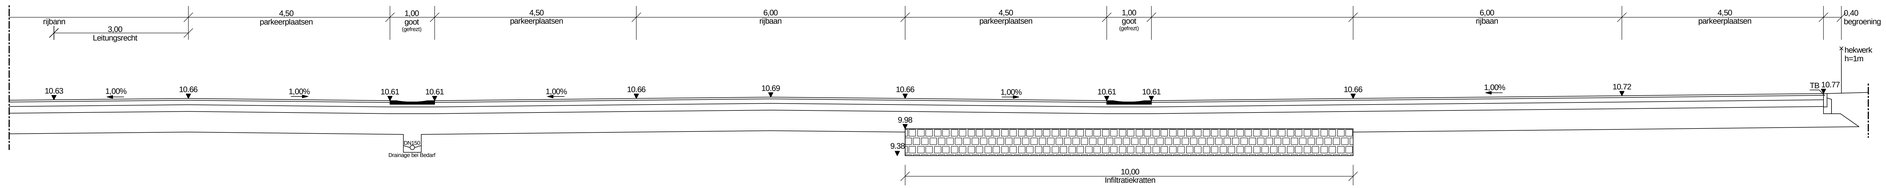

Doorsnede E-E
Locatie parkeerplaatsen

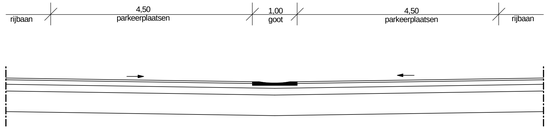

Doorsnede F-F
Locatie pakeerplaatsen/tuinmarkt

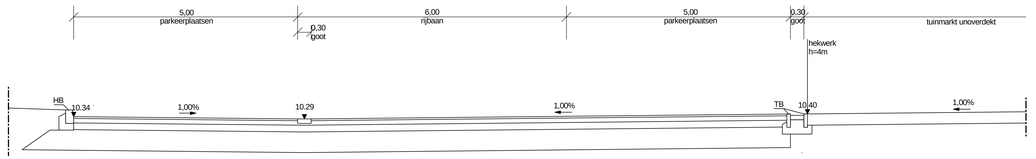

Doorsnede G-G
Locatie Parkeerplaatsen Klanten

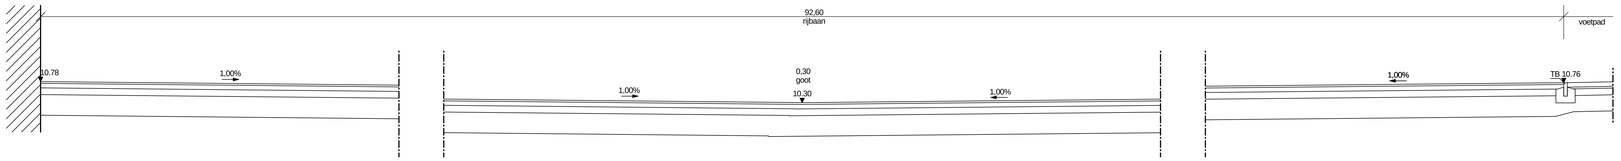

INDEX	DATUM	DE KORTE BESCHRIJVING	GEZ.

OKFFB EG = peil / ±0.00 = 10.80m+ NAP

BESTEKTEKENING

HORNBACH NL - APELDOORN

Onderdeel:

Doorsnede A-A tot G-G

Schaal:	Werk-Nr.:	Index :
1:500	1.01-07321-01	
	Blaad.: A.4.110	
	Datum: 24.11.2016	

Werk:
Nieuwbouw v.e. HORNBACH bouw- en tuinmarkt
met afahhlcentrum en parkeerplaatsen met toebehoren
De Voorwaarts
NL - 7321 MG-Apeldoorn

Opdrachtgever:
HORNBACH Real Estate Apeldoorn B.V.
Grootslag 1-5
NL - 3951 RA Houten
Datum: Handtekening:

Architect:
Van Vugt
Van Vugt Bouwadvies B.V
Koningsweg 5e
6942 NV Didam
tel.: 0031 (0) 0316 - 295 392
mail: info@vanvugt-bouwadvies.nl
Datum: Handtekening:

Planning:
KuBuS
architektur + stadtplanung
Altenberger Str. 5
D - 35576 Wetzlar
tel.: 0049 (0) 6441-9485-0
fax: 0049 (0) 6441-9485-22
mail: info@kubus-architektur.de
Ingenieurbüro Weinand
Beratung Planung Vermessung Baubetreuung
Datum: Handtekening: