


sneeuw belasting

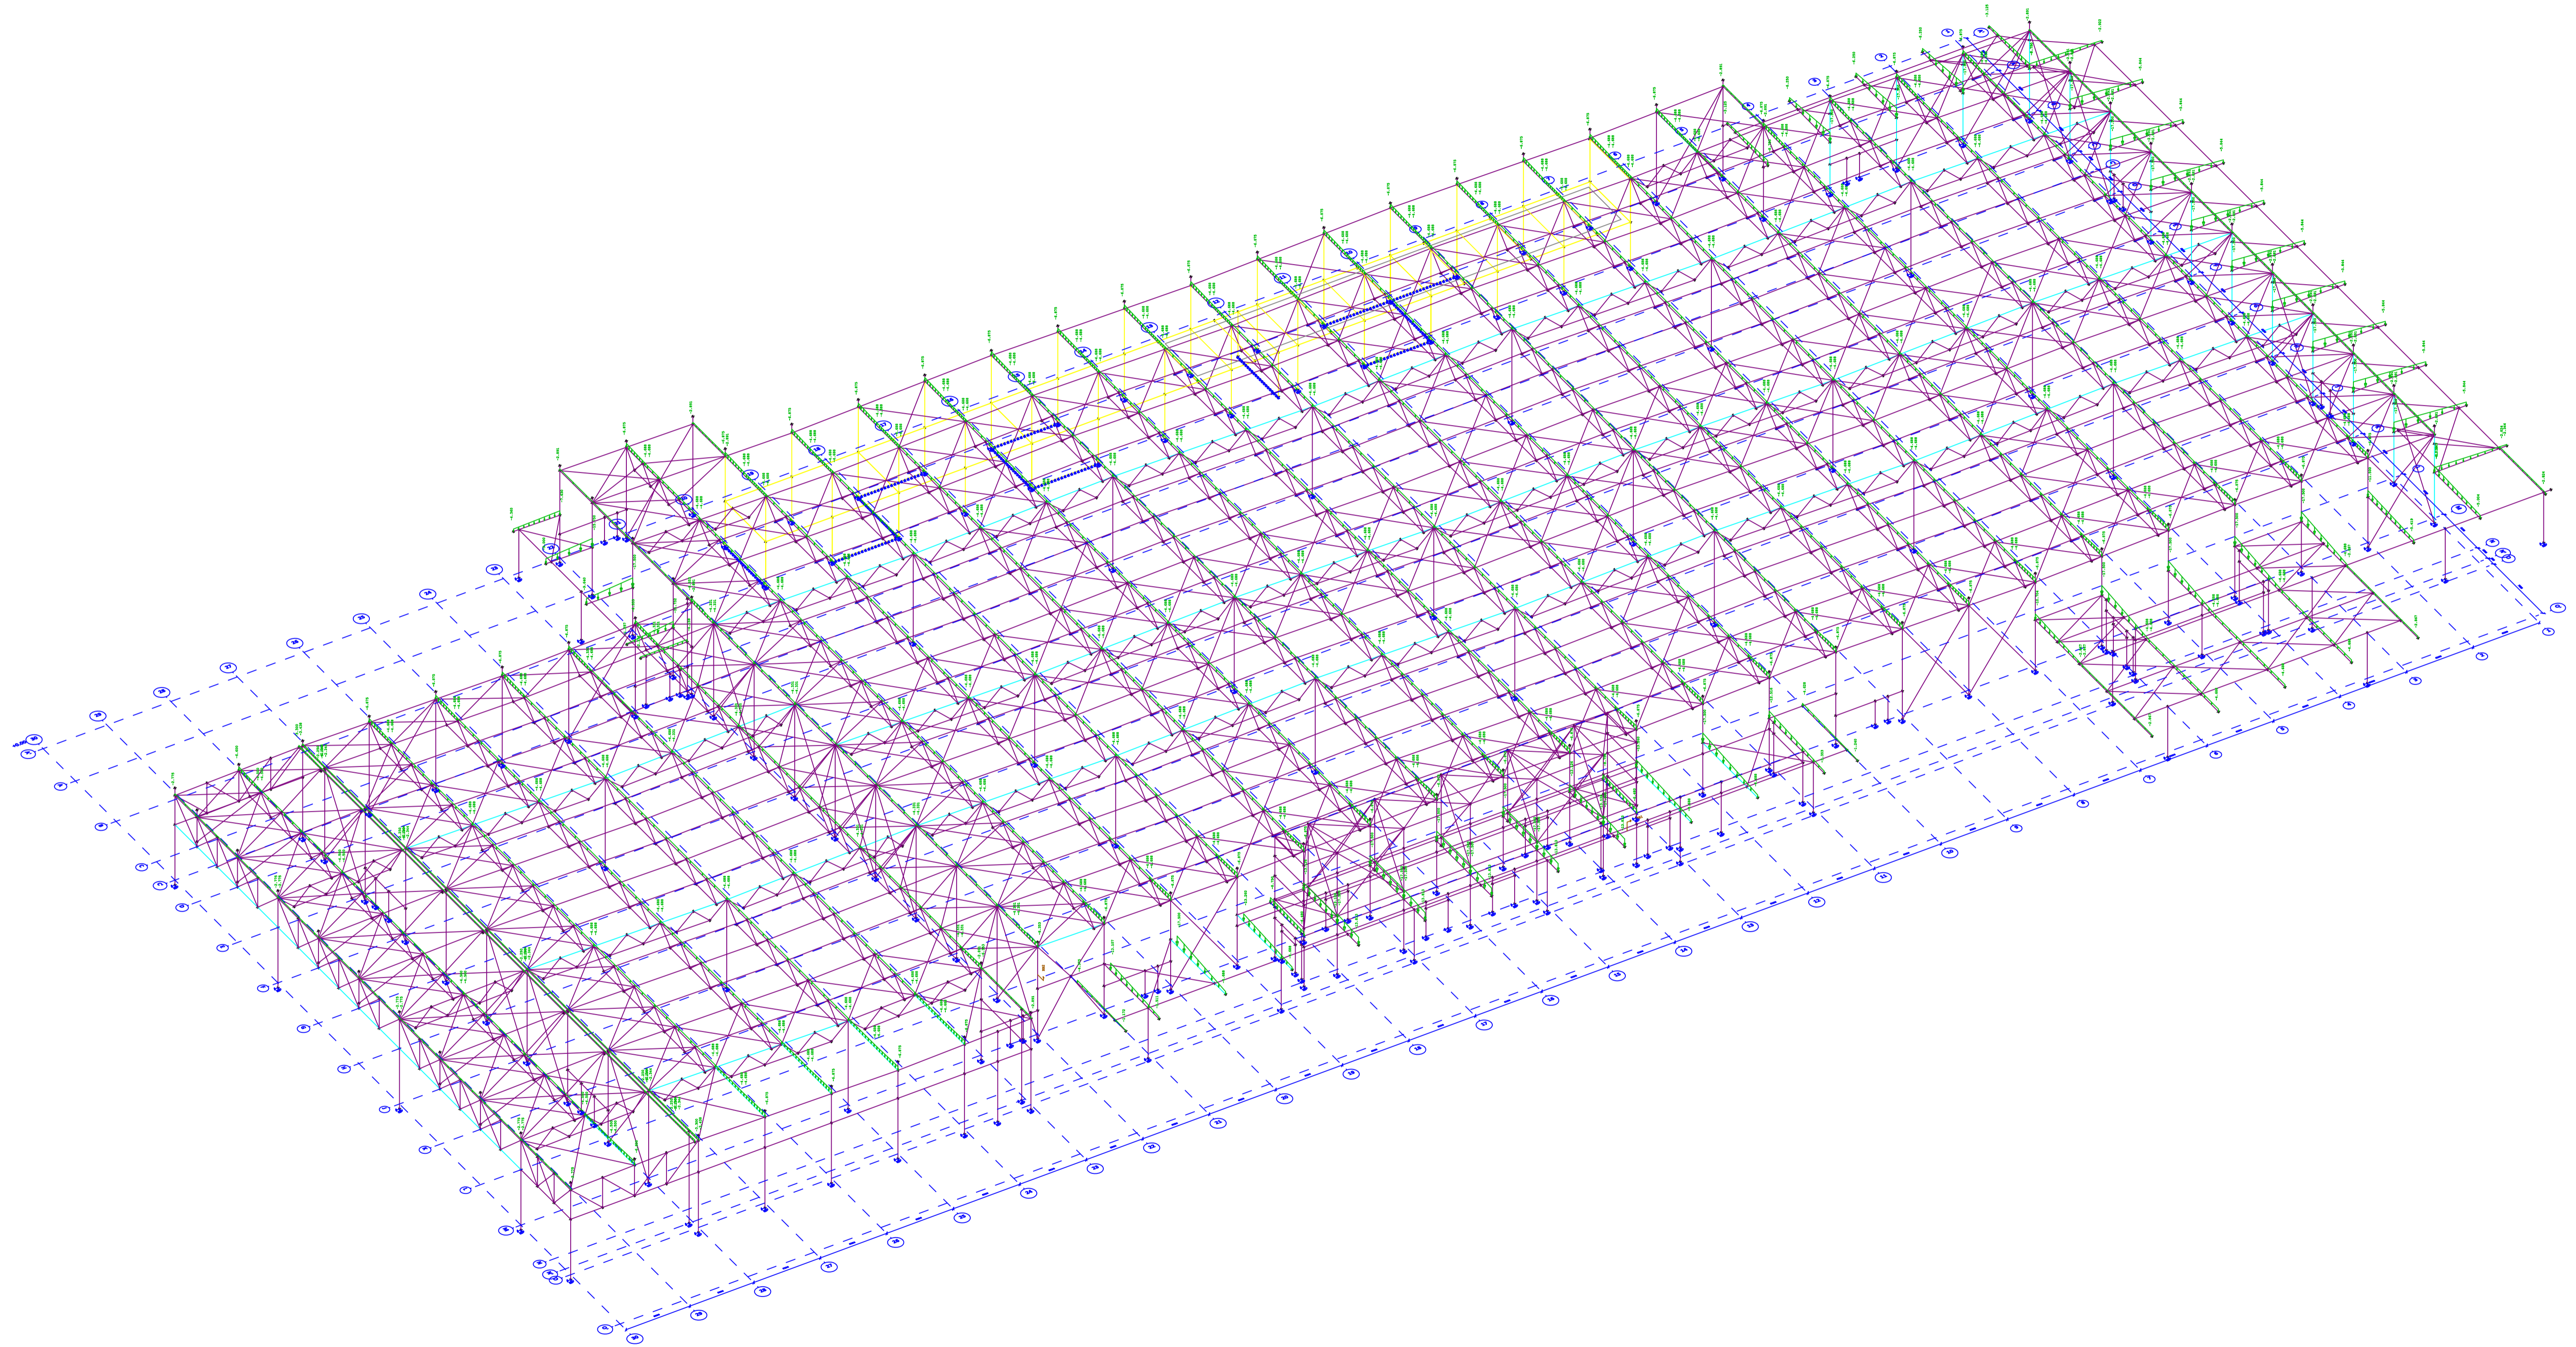

tekening: 1080_ST_GE_SP_--_0019_0
versie: 0 / 06.12.2016

BÜRO FÜR KONSTRUKTIVEN INGENIEURBAU
FISCHER + SCHMID GmbH

| | | |
|-------------------------|---|---|
| PROJEKT : | | |
| HO Apeldoorn Voorwaarts | | - |
| 13.11.2016 | S | |