


Paalbelastingen Nd [KN]

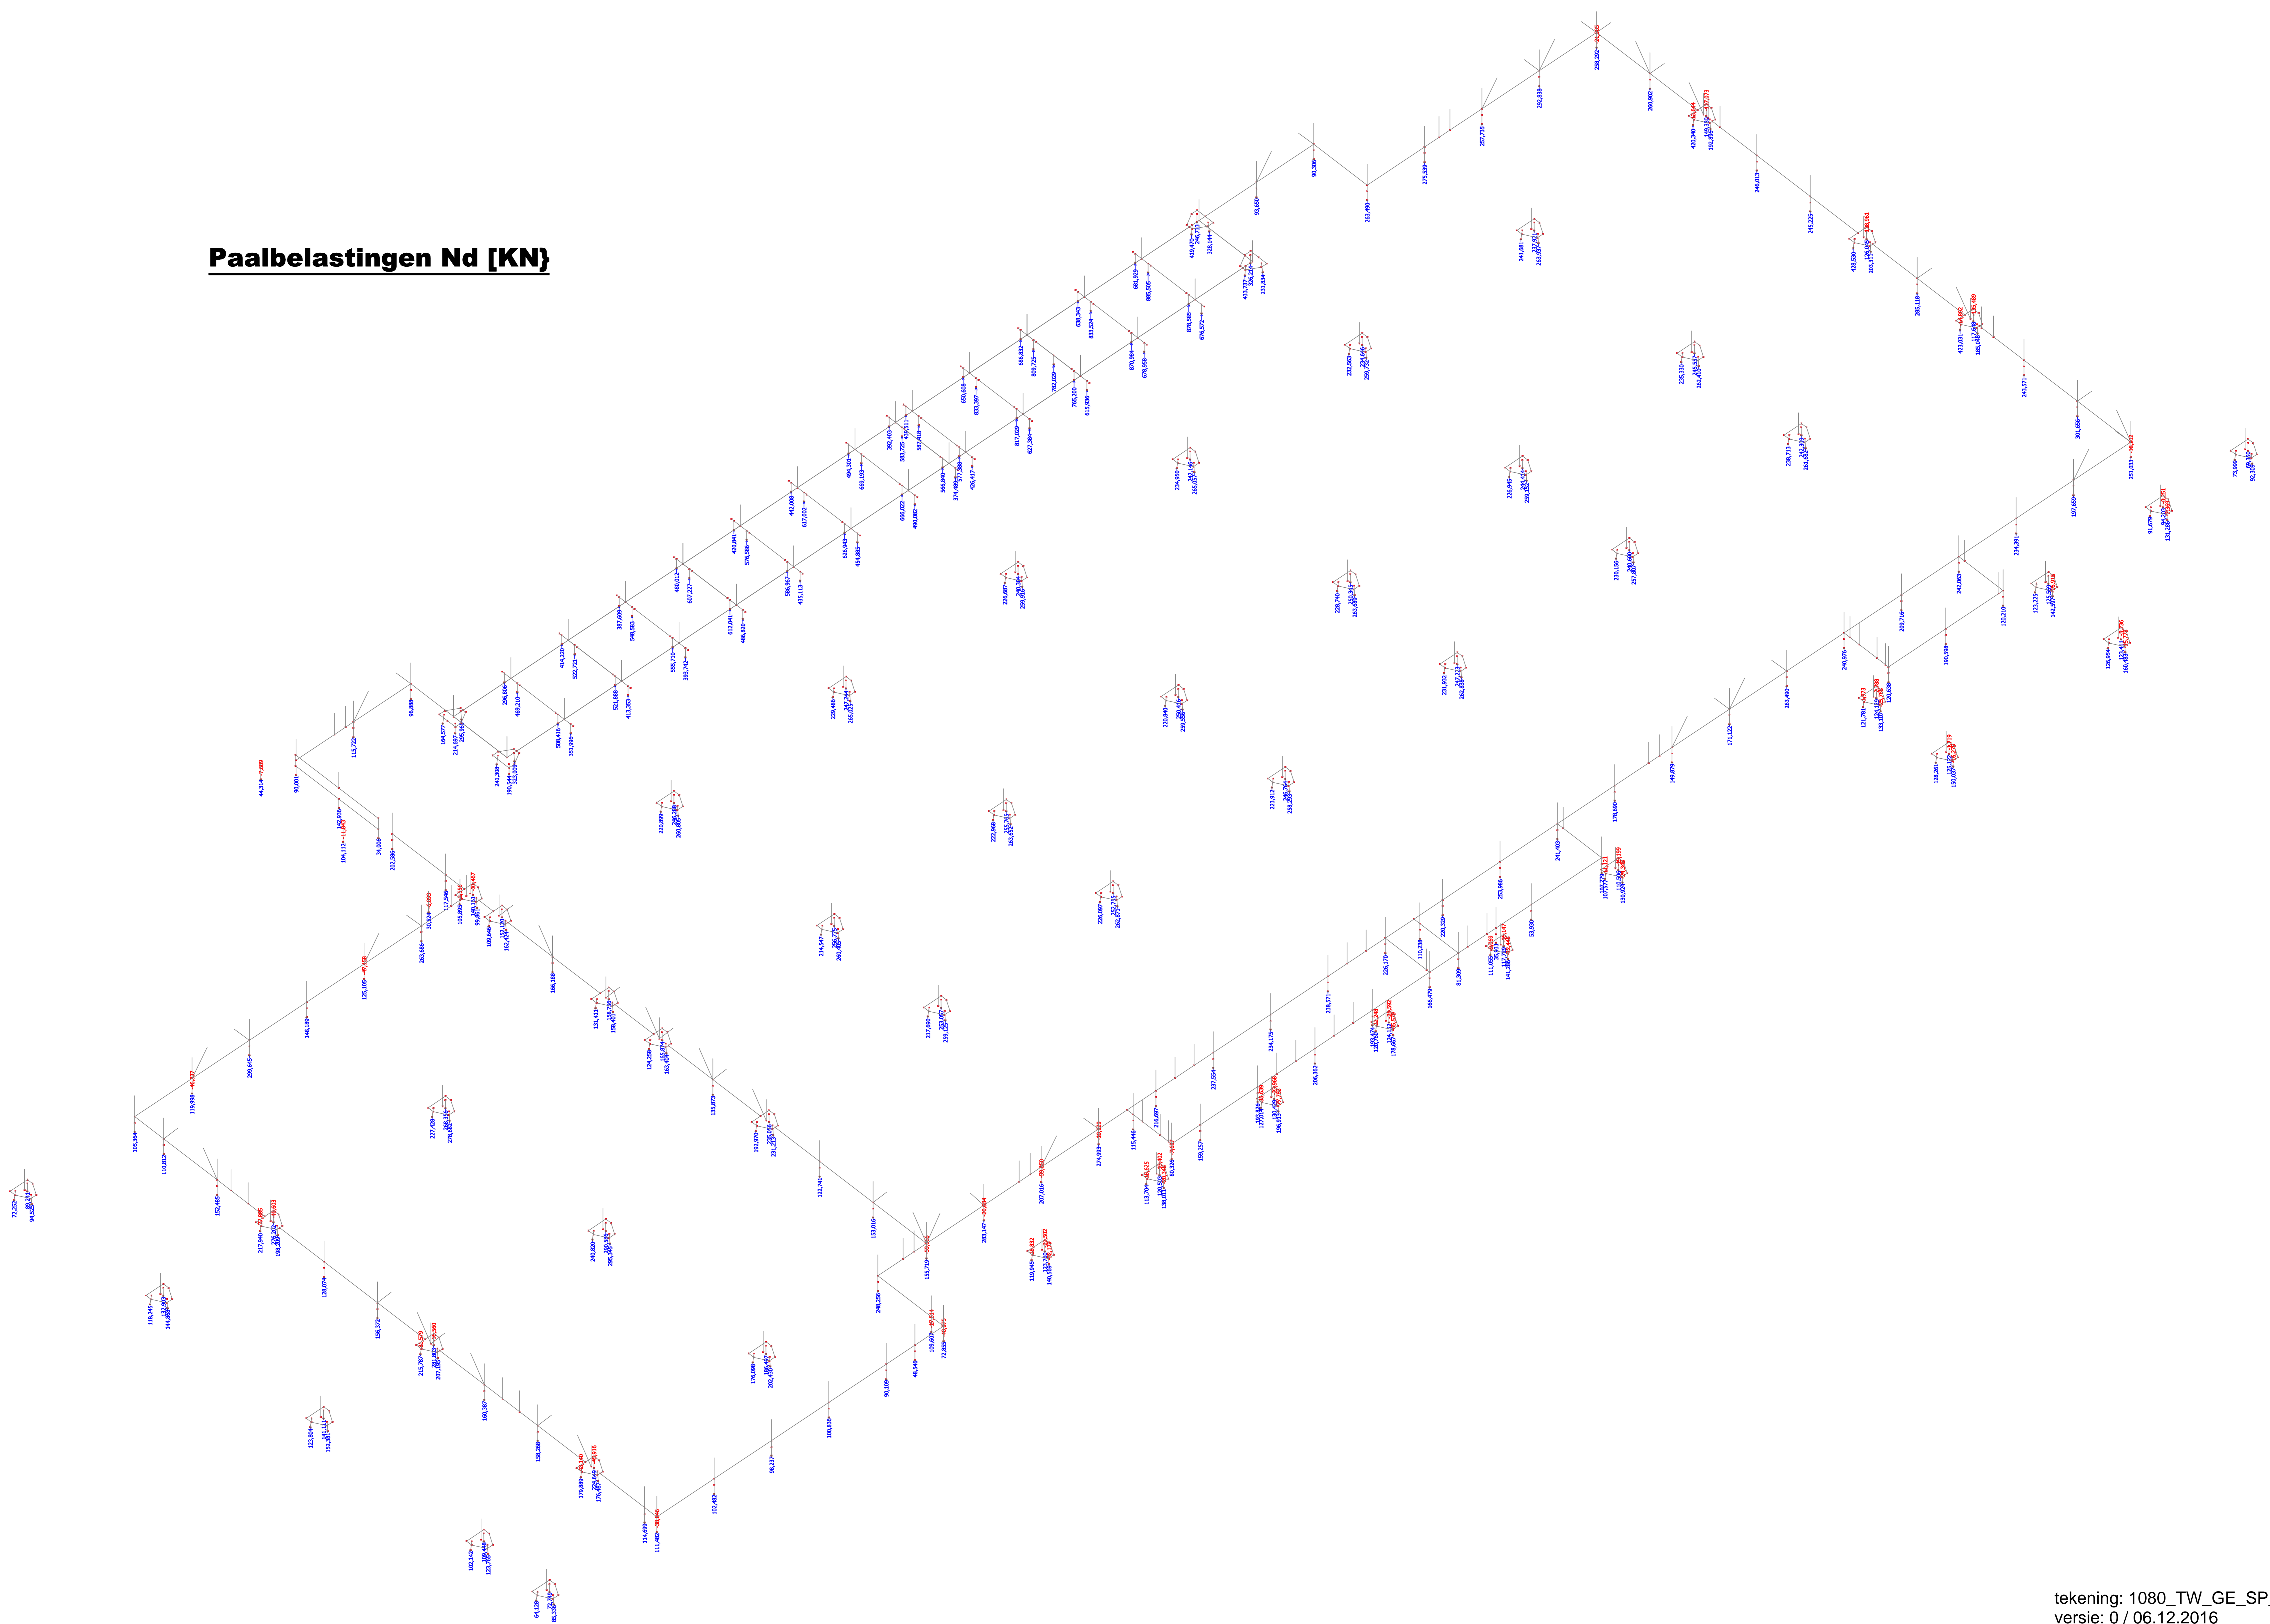

tekening: 1080_TW_GE_SP_0051_0
versie: 0 / 06.12.2016

BÜRO FÜR KONSTRUKTIVEN INGENIEURBAU FISCHER + SCHMID GmbH		
RUTHENSTRASSE 23, 70527 KAPPLERUHE, TEL. +49 (0)71 52884-5, FAX +49 (0)71 52884-10		
PROJEKT:	-	
HO Apeldoorn Voorwaarts	-	
08.12.2016	Q2	-