


Overzicht kolommen  
1:175

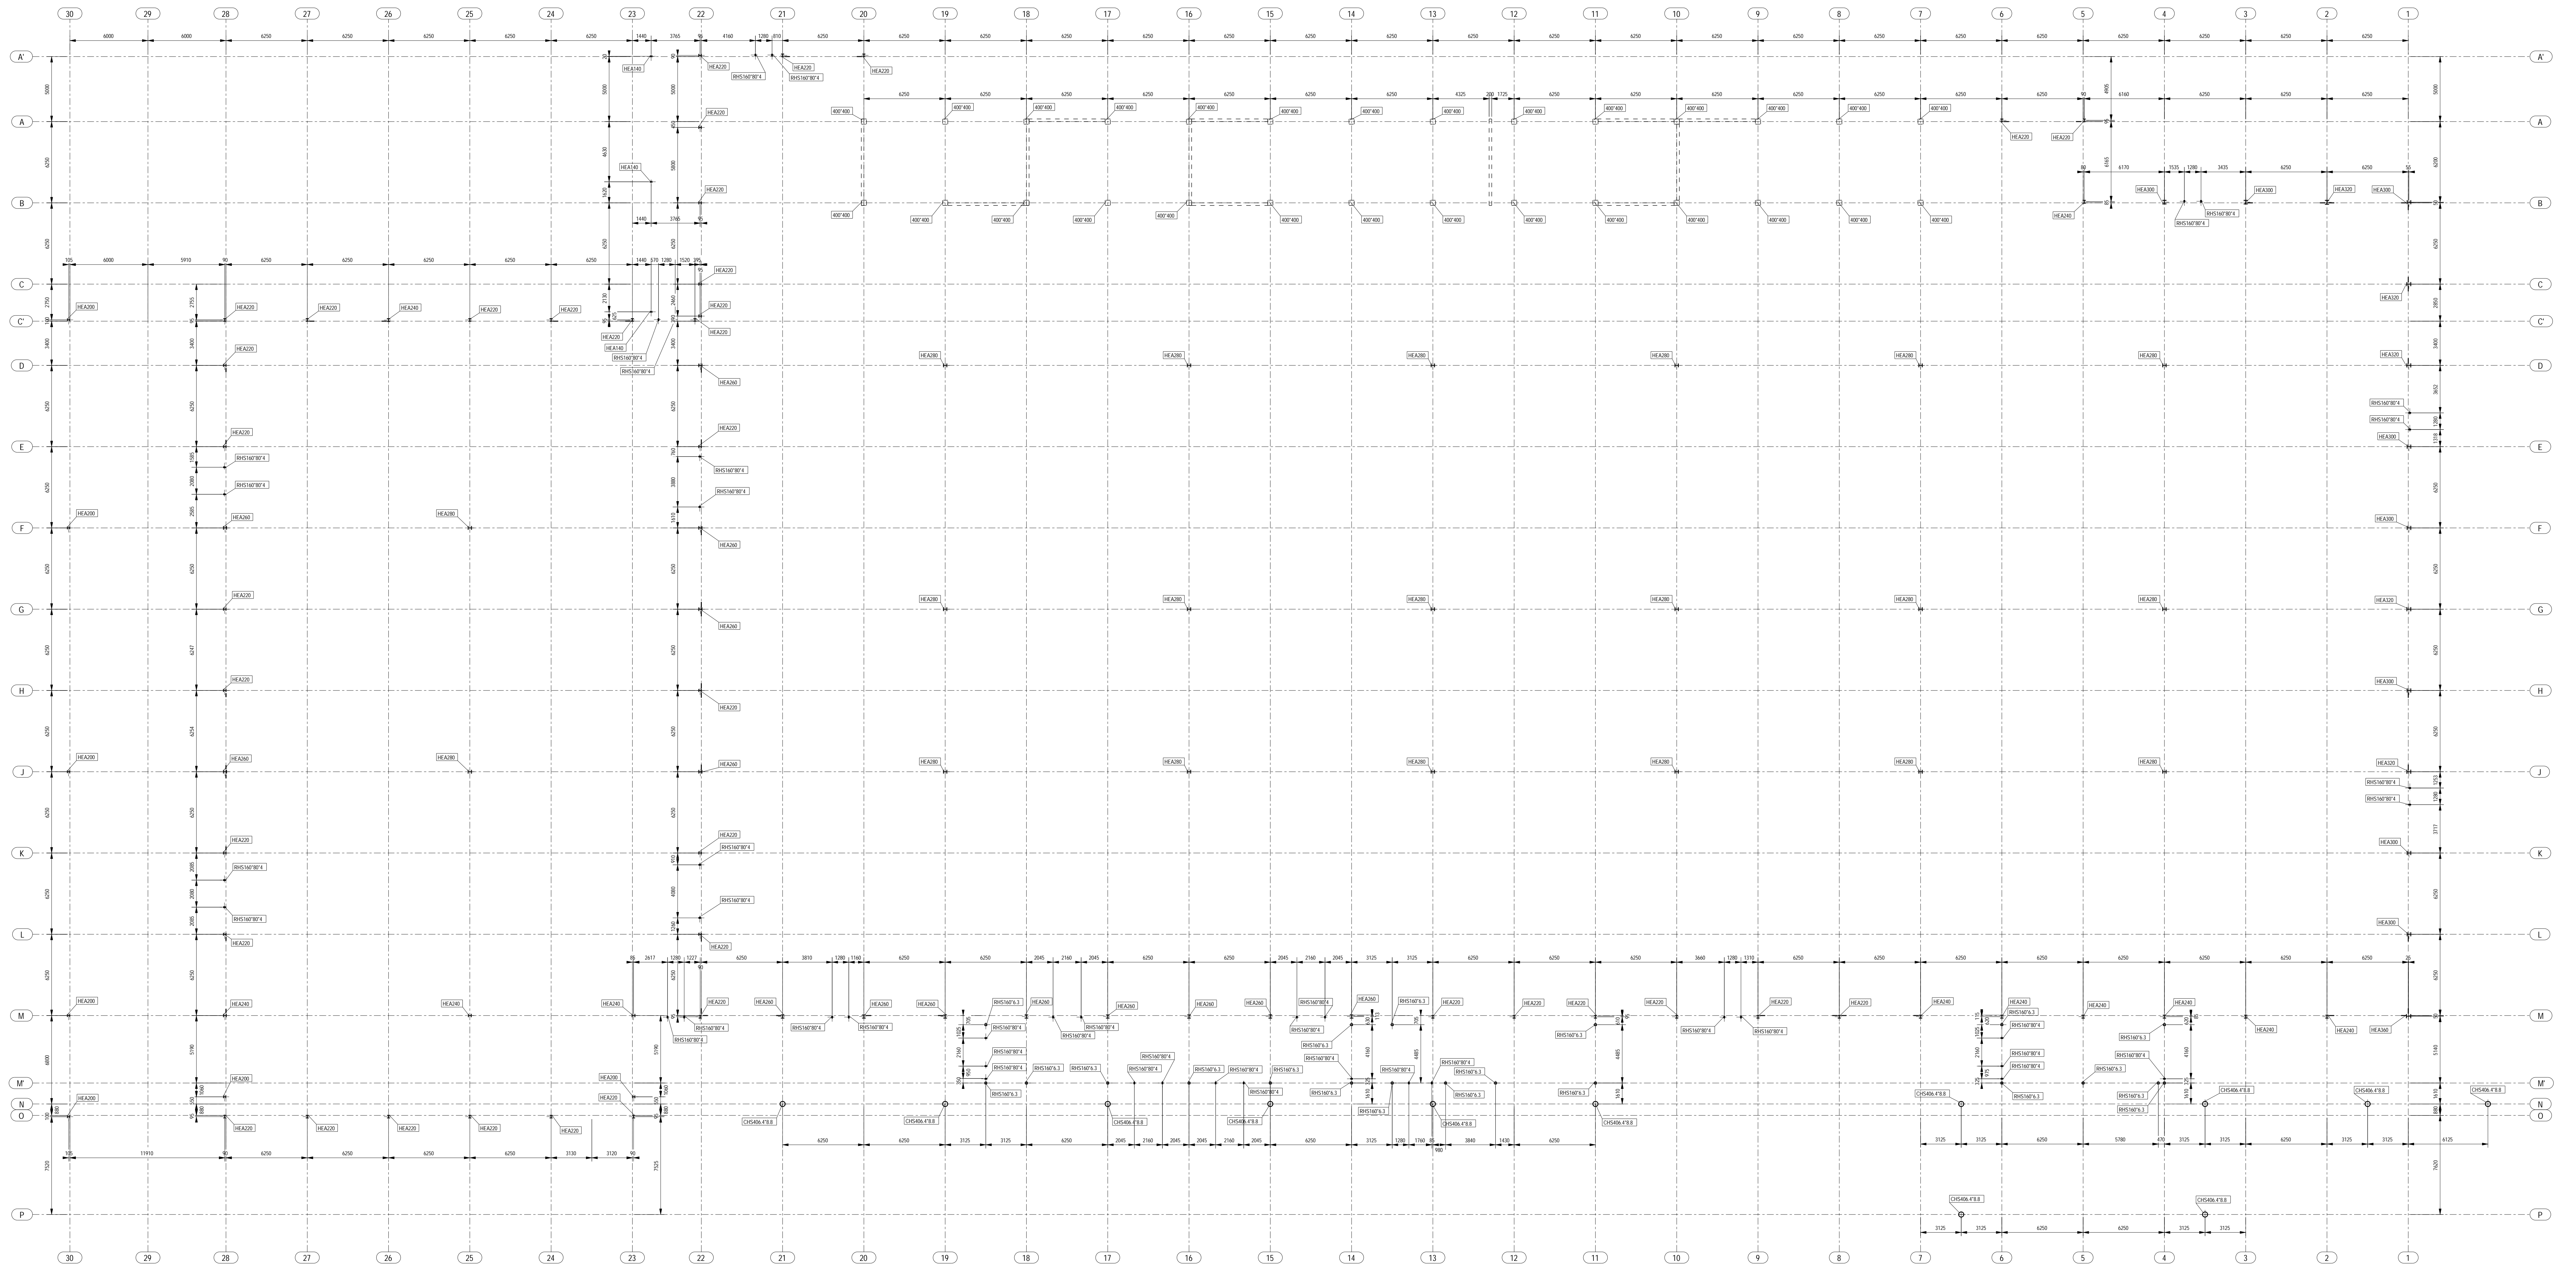

Schaal	Datum	Gepland	Gepland	Formaat				
1:175	Nov 2015	-	-	1189x841				
Tek. Code	Werk-Nr.	Gepland	Bestandsdeel	Woorgeno	Etago	Tek. inhoud	Tek. nummer	Index
1080_	ST_	BM_	UB_	EG_	-	1000_	B	