



Overzicht dak
1:175

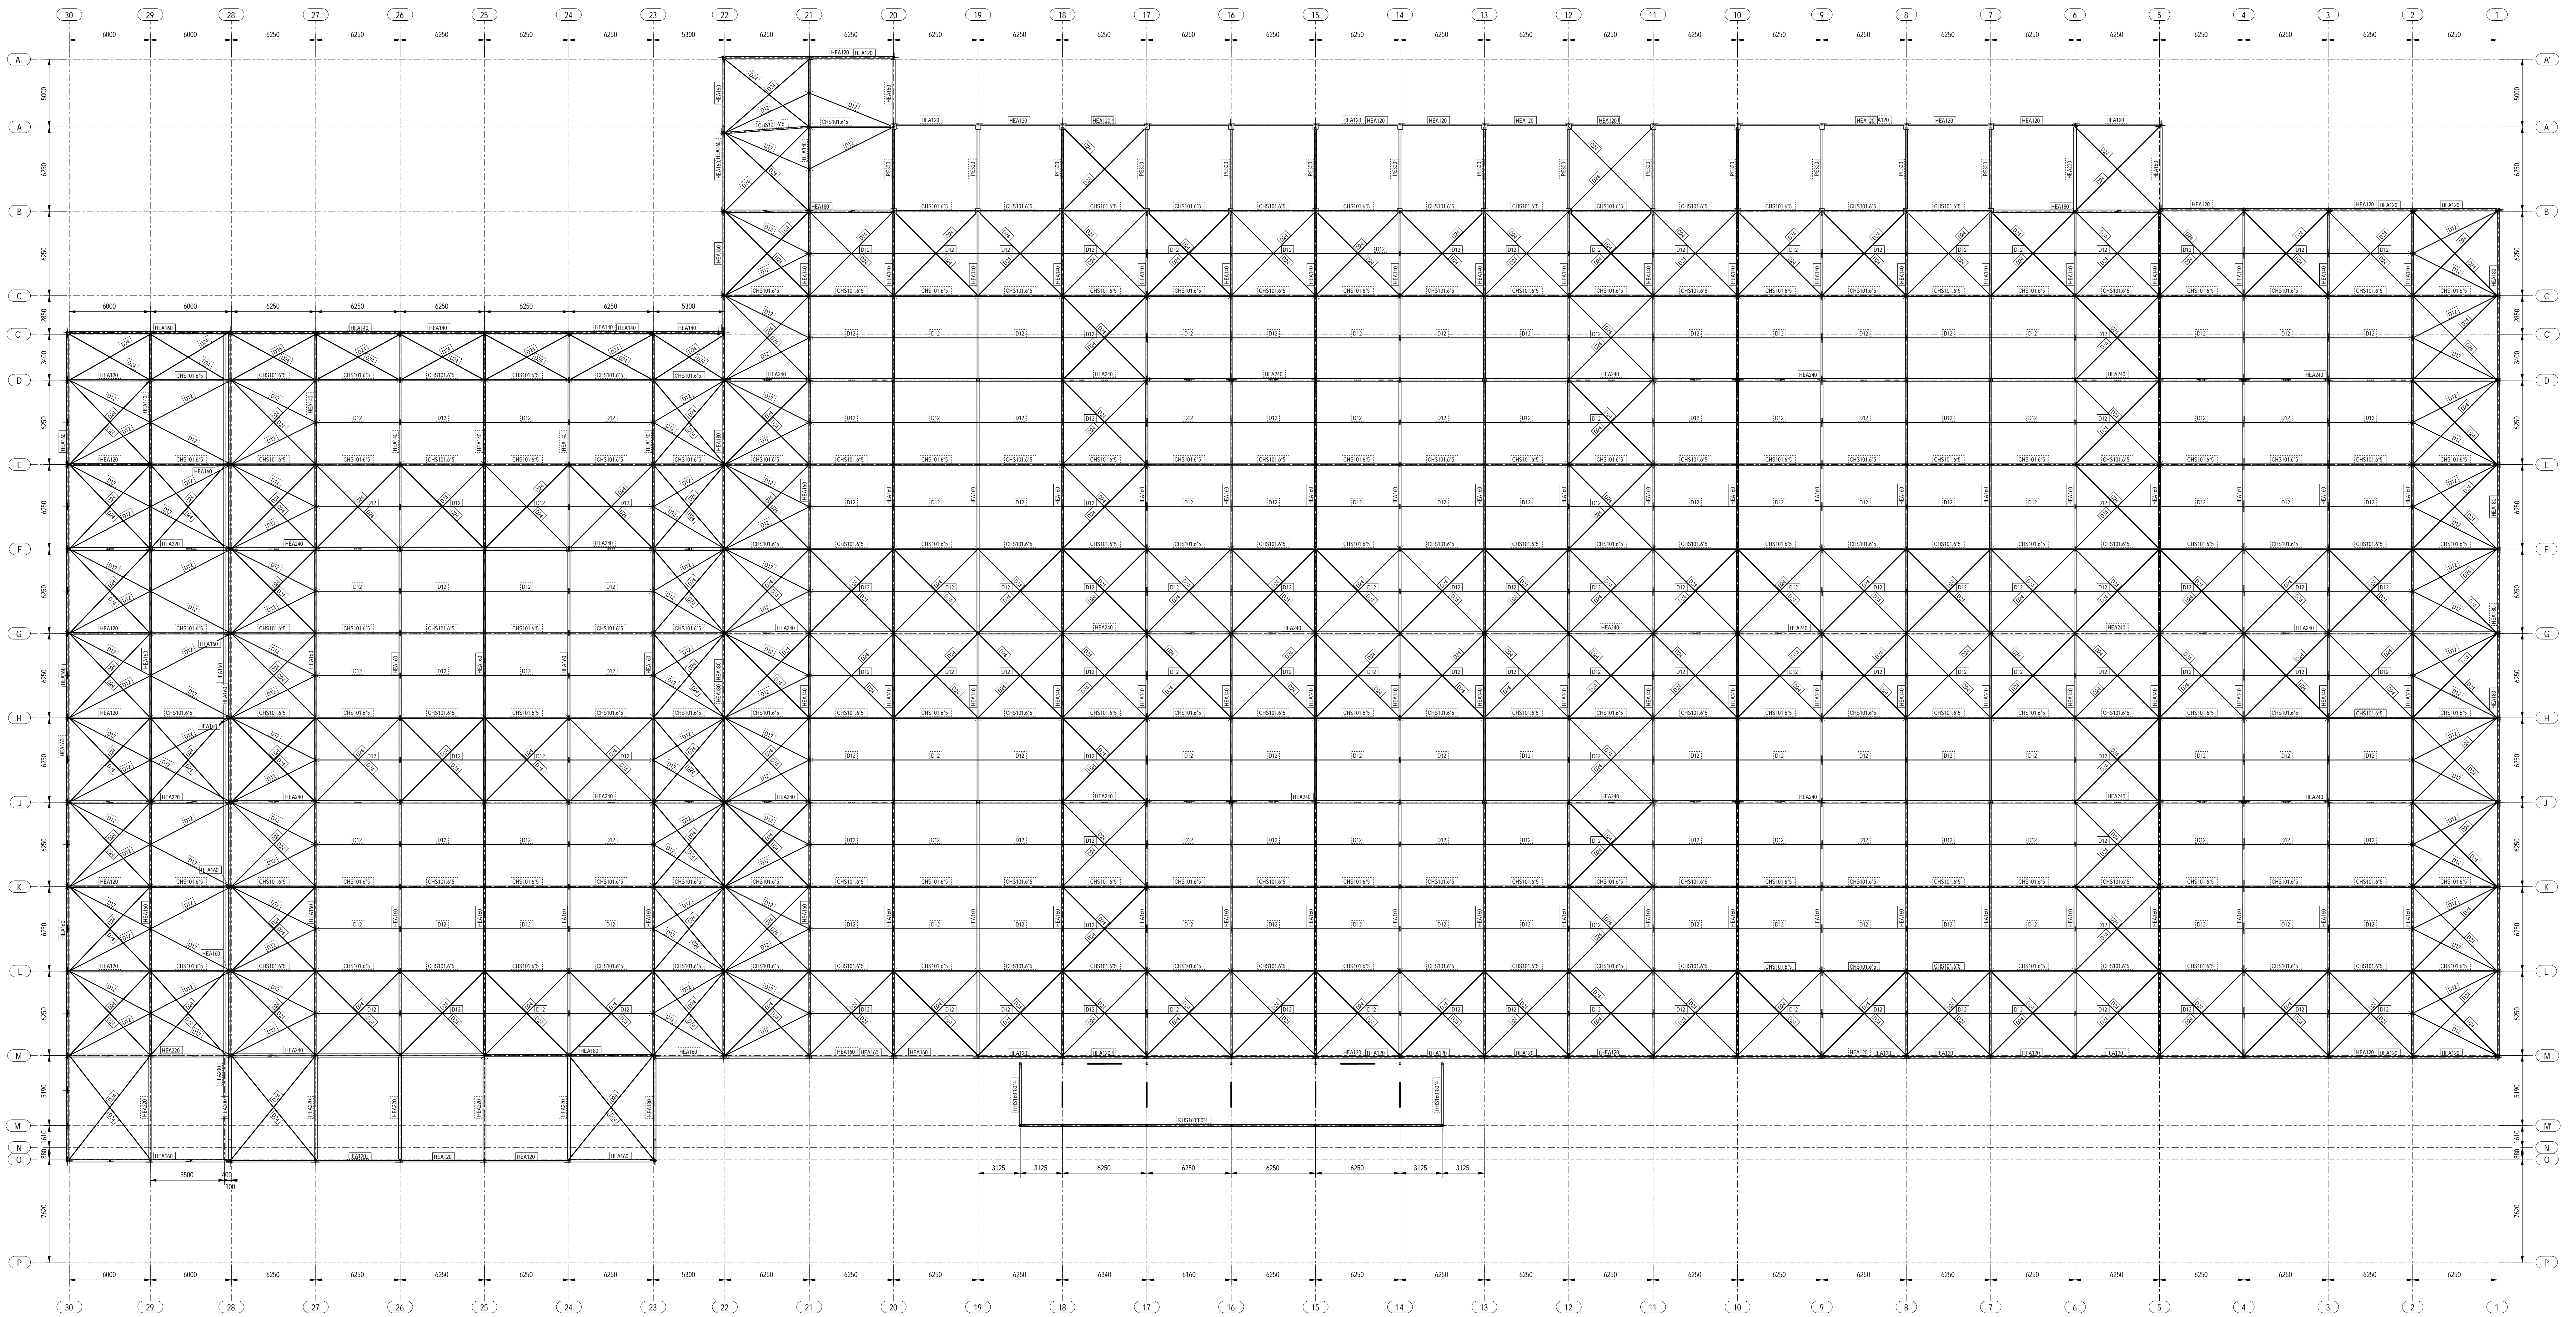

BÜRO FÜR KONSTRUKTIVEN INGENIEURBAU
FISCHER + SCHMID GmbH
RITTNERSTRASSE 23, 76227 KARLSRUHE, TEL. +49 (0)721/94384-0, FAX +49 (0)721/94384-10

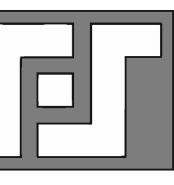

Project
Hornbach Baumarkt Nederland B.V.
Nieuwbouw v. e. HORNBAACH bouw- en tuinmarkt
Apeldoorn - Voorwaarts / Nederland

Bestandsnr.
Overzicht dak

Schaal	Datum	Gepland	Gepland	Formaat				
1:175	Nov 2015	-	-	1189x841				
Tek. Loods	Werk-Nr.	Gepland	Bestandsnr.	Woegeno	Etage	Tek. inhoud	Tek. nummer	Index
	1080_	ST_	BM_	UB_	EG_	-	1003_	B