

**kadastraal bekend**  
 gemeente: Apeldoorn  
 kadastr. gem.: Ugchelen  
 sectie: AD  
 nummer: 1691



B06

**situatie**

Betref : Nieuwbouw villa aan de  
 De Oude Klarenbeek te Ugchelen  
 Opdrachtgever : **Mw. J. Le Loux en dhr. P. Bosz**  
 Morinistraat 134  
 7312 KB Apeldoorn


**bestektekening**

Schaal : 1:500  
 Get. : H.T.  
 Datum : 14-01-2020  
 Gew. : 15-07-2020 21-09-2021  
 Gew. : 07-10-2020 02-11-2021  
 Gew. : 14-12-2020 11-11-2021  
 Gew. : 27-01-2021  
 Gew. : 07-04-2021  
 Gew. : 28-04-2021

*Leeftang*  
**LEEF LANG ARCHITECTUUR**

Raadhuisstraat 1a 7251 AA Vorden  
 Tel. : 0575-552737  
 Fax. : 0575-551724  
 E-mail : Architectenburo@LeeftangArchitectuur.nl



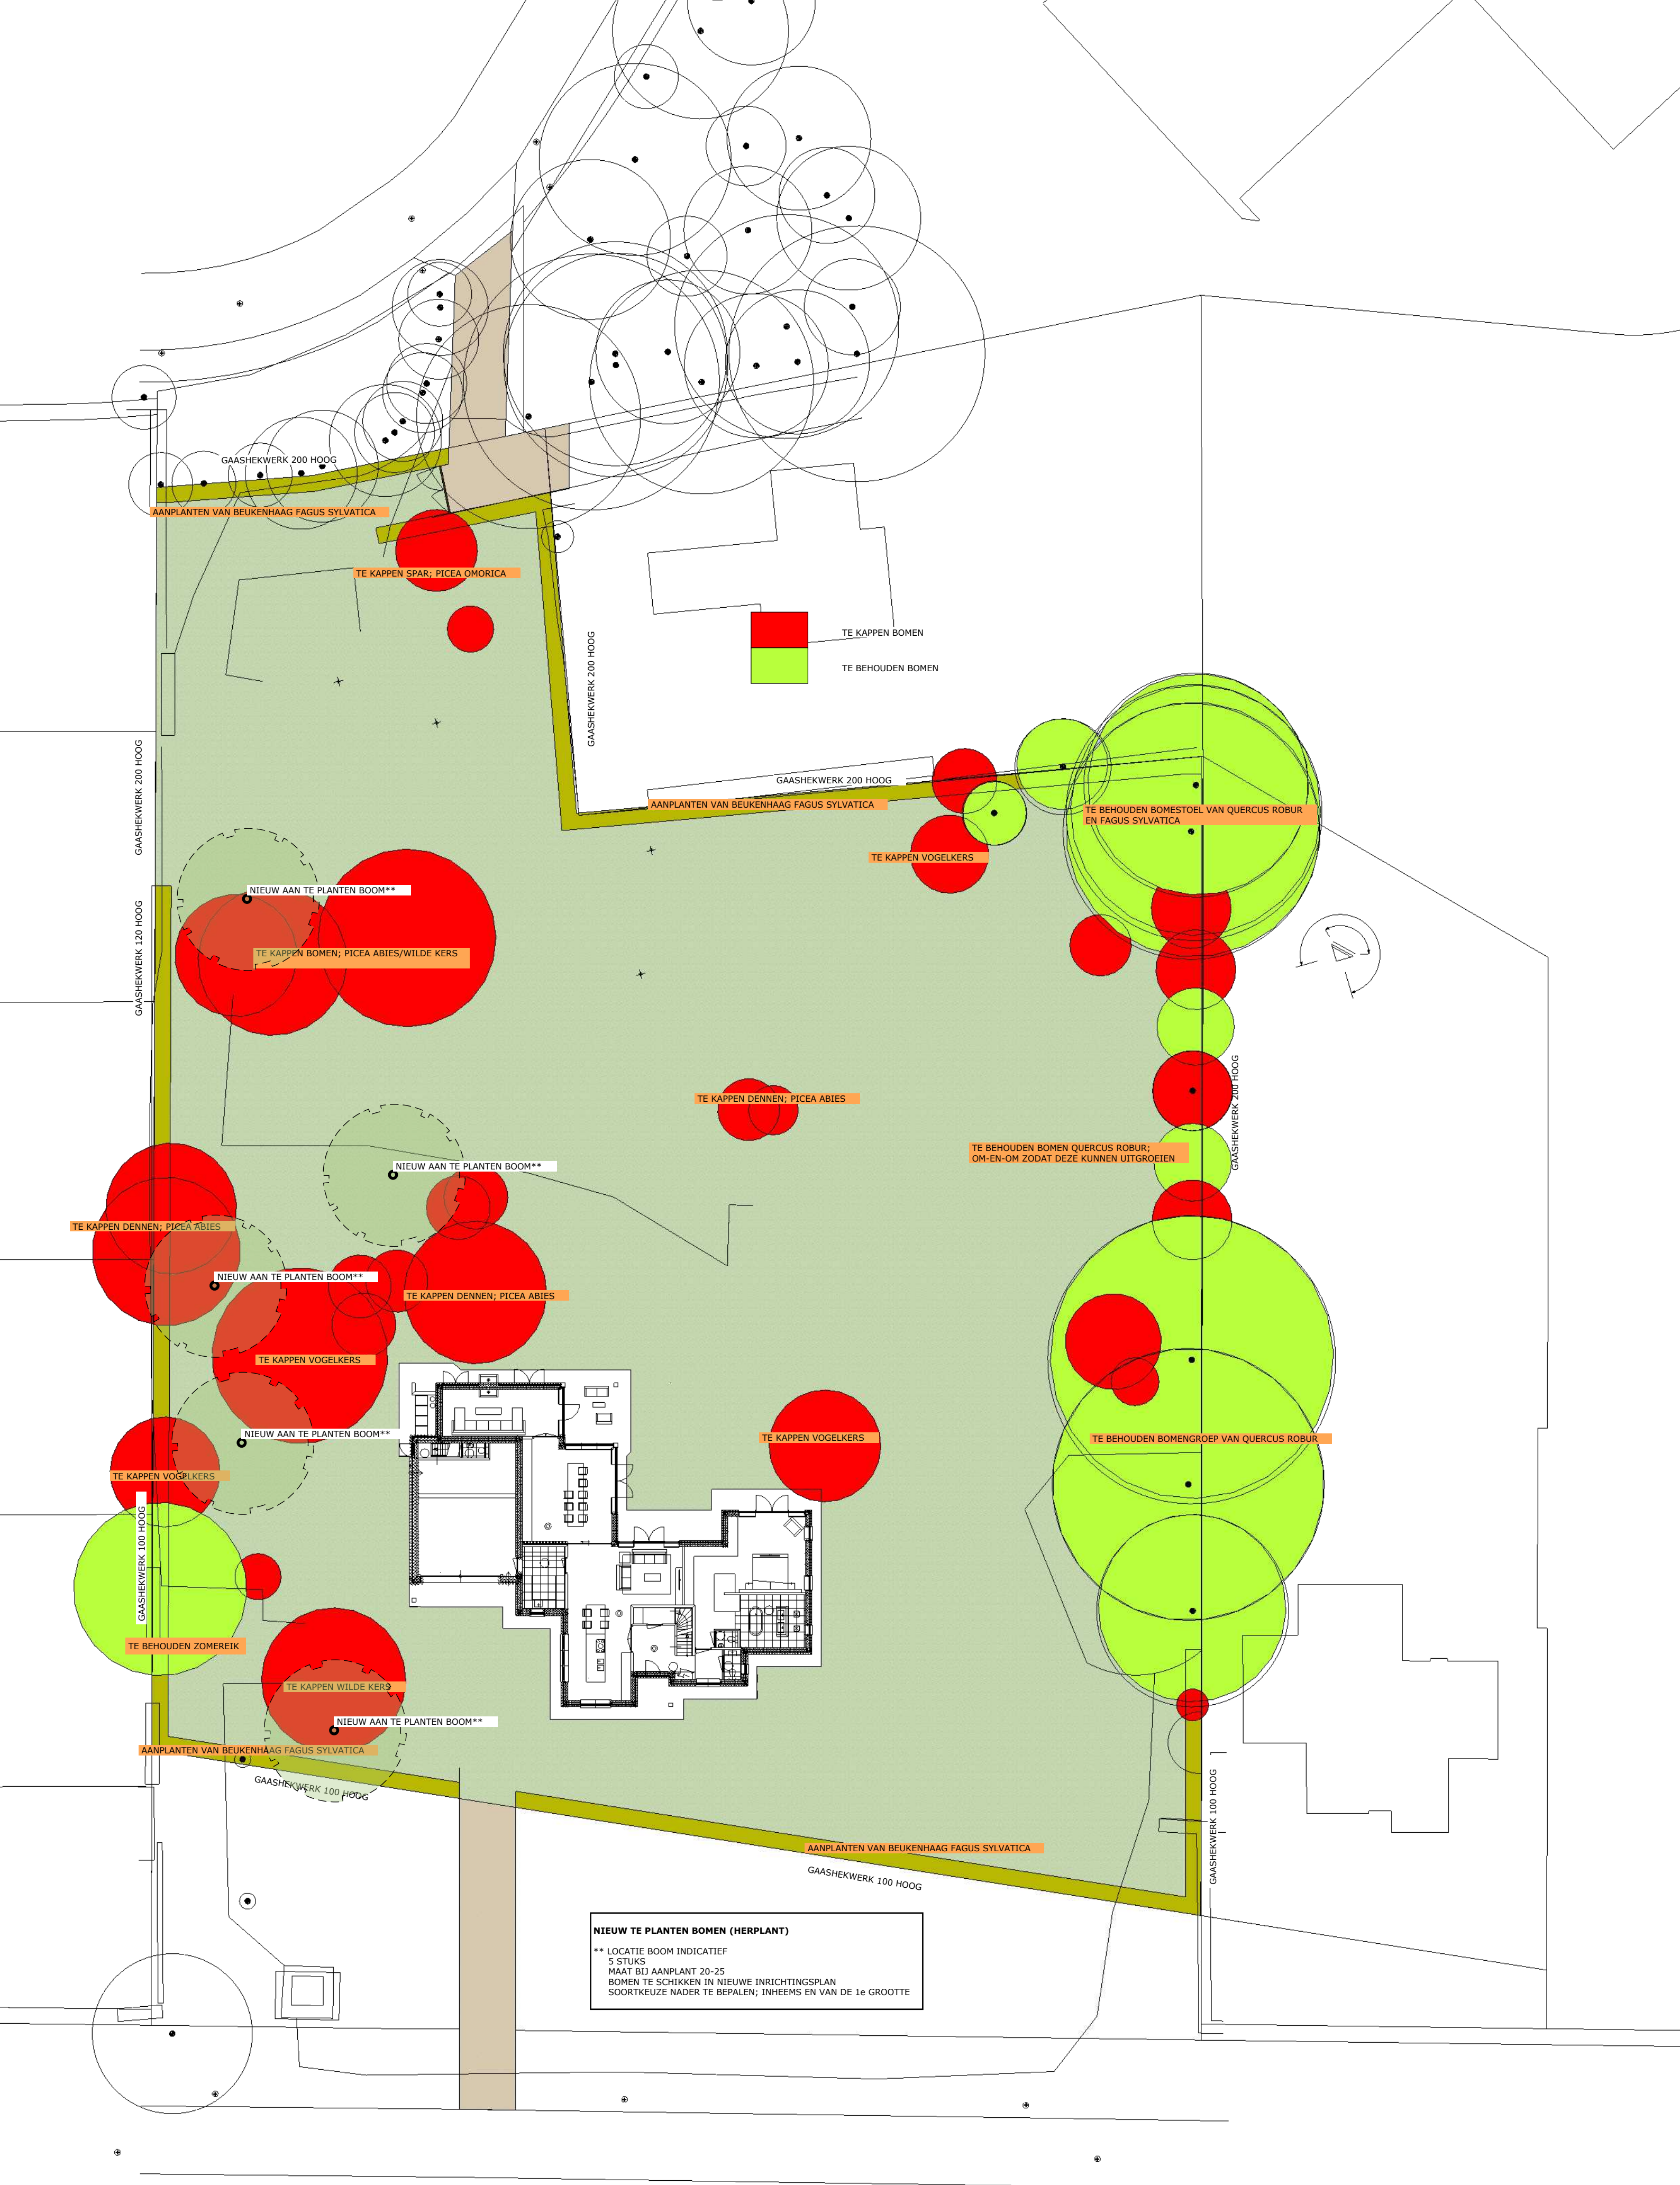

**NIEUW TE PLANTEN BOMEN (HERPLANT)**  
 \*\* LOCATIE BOOM INDICATIEF  
 5 STUKS  
 MAAT BIJ AANPLANT 20-25  
 BOMEN TE SCHIKKEN IN NIEUWE INRICHTINGSPLAN  
 SOORTKEUZE NADER TE BEPALEN; INHEEMS EN VAN DE 1e GROOTTE

Datum: 18-09-2020  
 Schaal: 1:250  
 Maatvoering: centimeters  
 Formaat: A0  
 Wijziging A: 01-12-2020  
 Wijziging B: 23-08-2021  
 Wijziging C: 11-11-2021  
 Wijziging D: 09-12-2021

Betreeft:  
 Opdrachtgever:  
 Projectadres:  
 Projectnummer:  
 Onderdeel:  
 Ontwerp:

**Structuurplan groen**  
 Familie Bosz  
 De Oude Klarenbeek te Ugchelen  
 HH0278/20  
 Bomenplan; kappen of behouden  
 P. Kromhout





**Van:** Paul Kromhout p.kromhout@hendrikshoveniers.nl  
**Onderwerp:** Herzien groen structuurplan Ugchelen  
**Datum:** 1 december 2020 om 17:51  
**Aan:** henkleeflang@leeflangarchitectuur.nl  
**Kopie:** Diderik Corts d.corts@hendrikshoveniers.nl

PK

Dag Henk,

Na het locatie bezoek van afgelopen middag met dhr. Huis in het Veld van de gemeente Apeldoorn sturen we je hierbij de aangepaste versie van het groenstructuurplan.

Uitgangspunten bij deze tekeningen;

- Rooien van alle zaailingen/wildgroei/opschot
- Verwijderen van enkele doorgeschoten bomen met een lage toekomstverwachting
- Eikenboom links op de kavel is de 'kop' uitgesnoeid (door waarschijnlijk de buurman) (zonnepanelen) Deze boom heeft geen habitus meer en is gemanipuleerd
- Dunnen van de bomenrij aan de rechterzijde van de kavel met als doel de bomen die blijven staan de ruimte te geven zich goed te ontwikkelen
- Aanplanten van beukenhagen als erfgrans voor- en achterzijde om een eenduidig straatbeeld te realiseren
- Aanplanten van enkele nieuwe (inheemse) bomen als herplant in de toekomstige groenstructuur van de tuin. De exacte locatie nader te bepalen en passend in het ontwerp

Met vriendelijke groet,

Paul Kromhout



Hendriks Hoveniers B.V.

Tatelaarweg 20 - 6941 RB - Didam - +31 (0)316-268107

[www.hendrikshoveniers.nl](http://www.hendrikshoveniers.nl)

